


Дизайн-проект квартиры

г. Анапа, улица Краснодарская, дом 66, квартира № 260
Проект выполнила дизайнер-проектировщик
Матвеева Илона

г. Анапа
2014г.

Экспликация


№	Наименование	S, м2
1	Входная зона	2.1
2	Сан.узел	3.1
3	Коридор	3.9
4	Кухня	13.2
5	Комната	22.4
6	Балкон	4.7
	Общая S	49.4

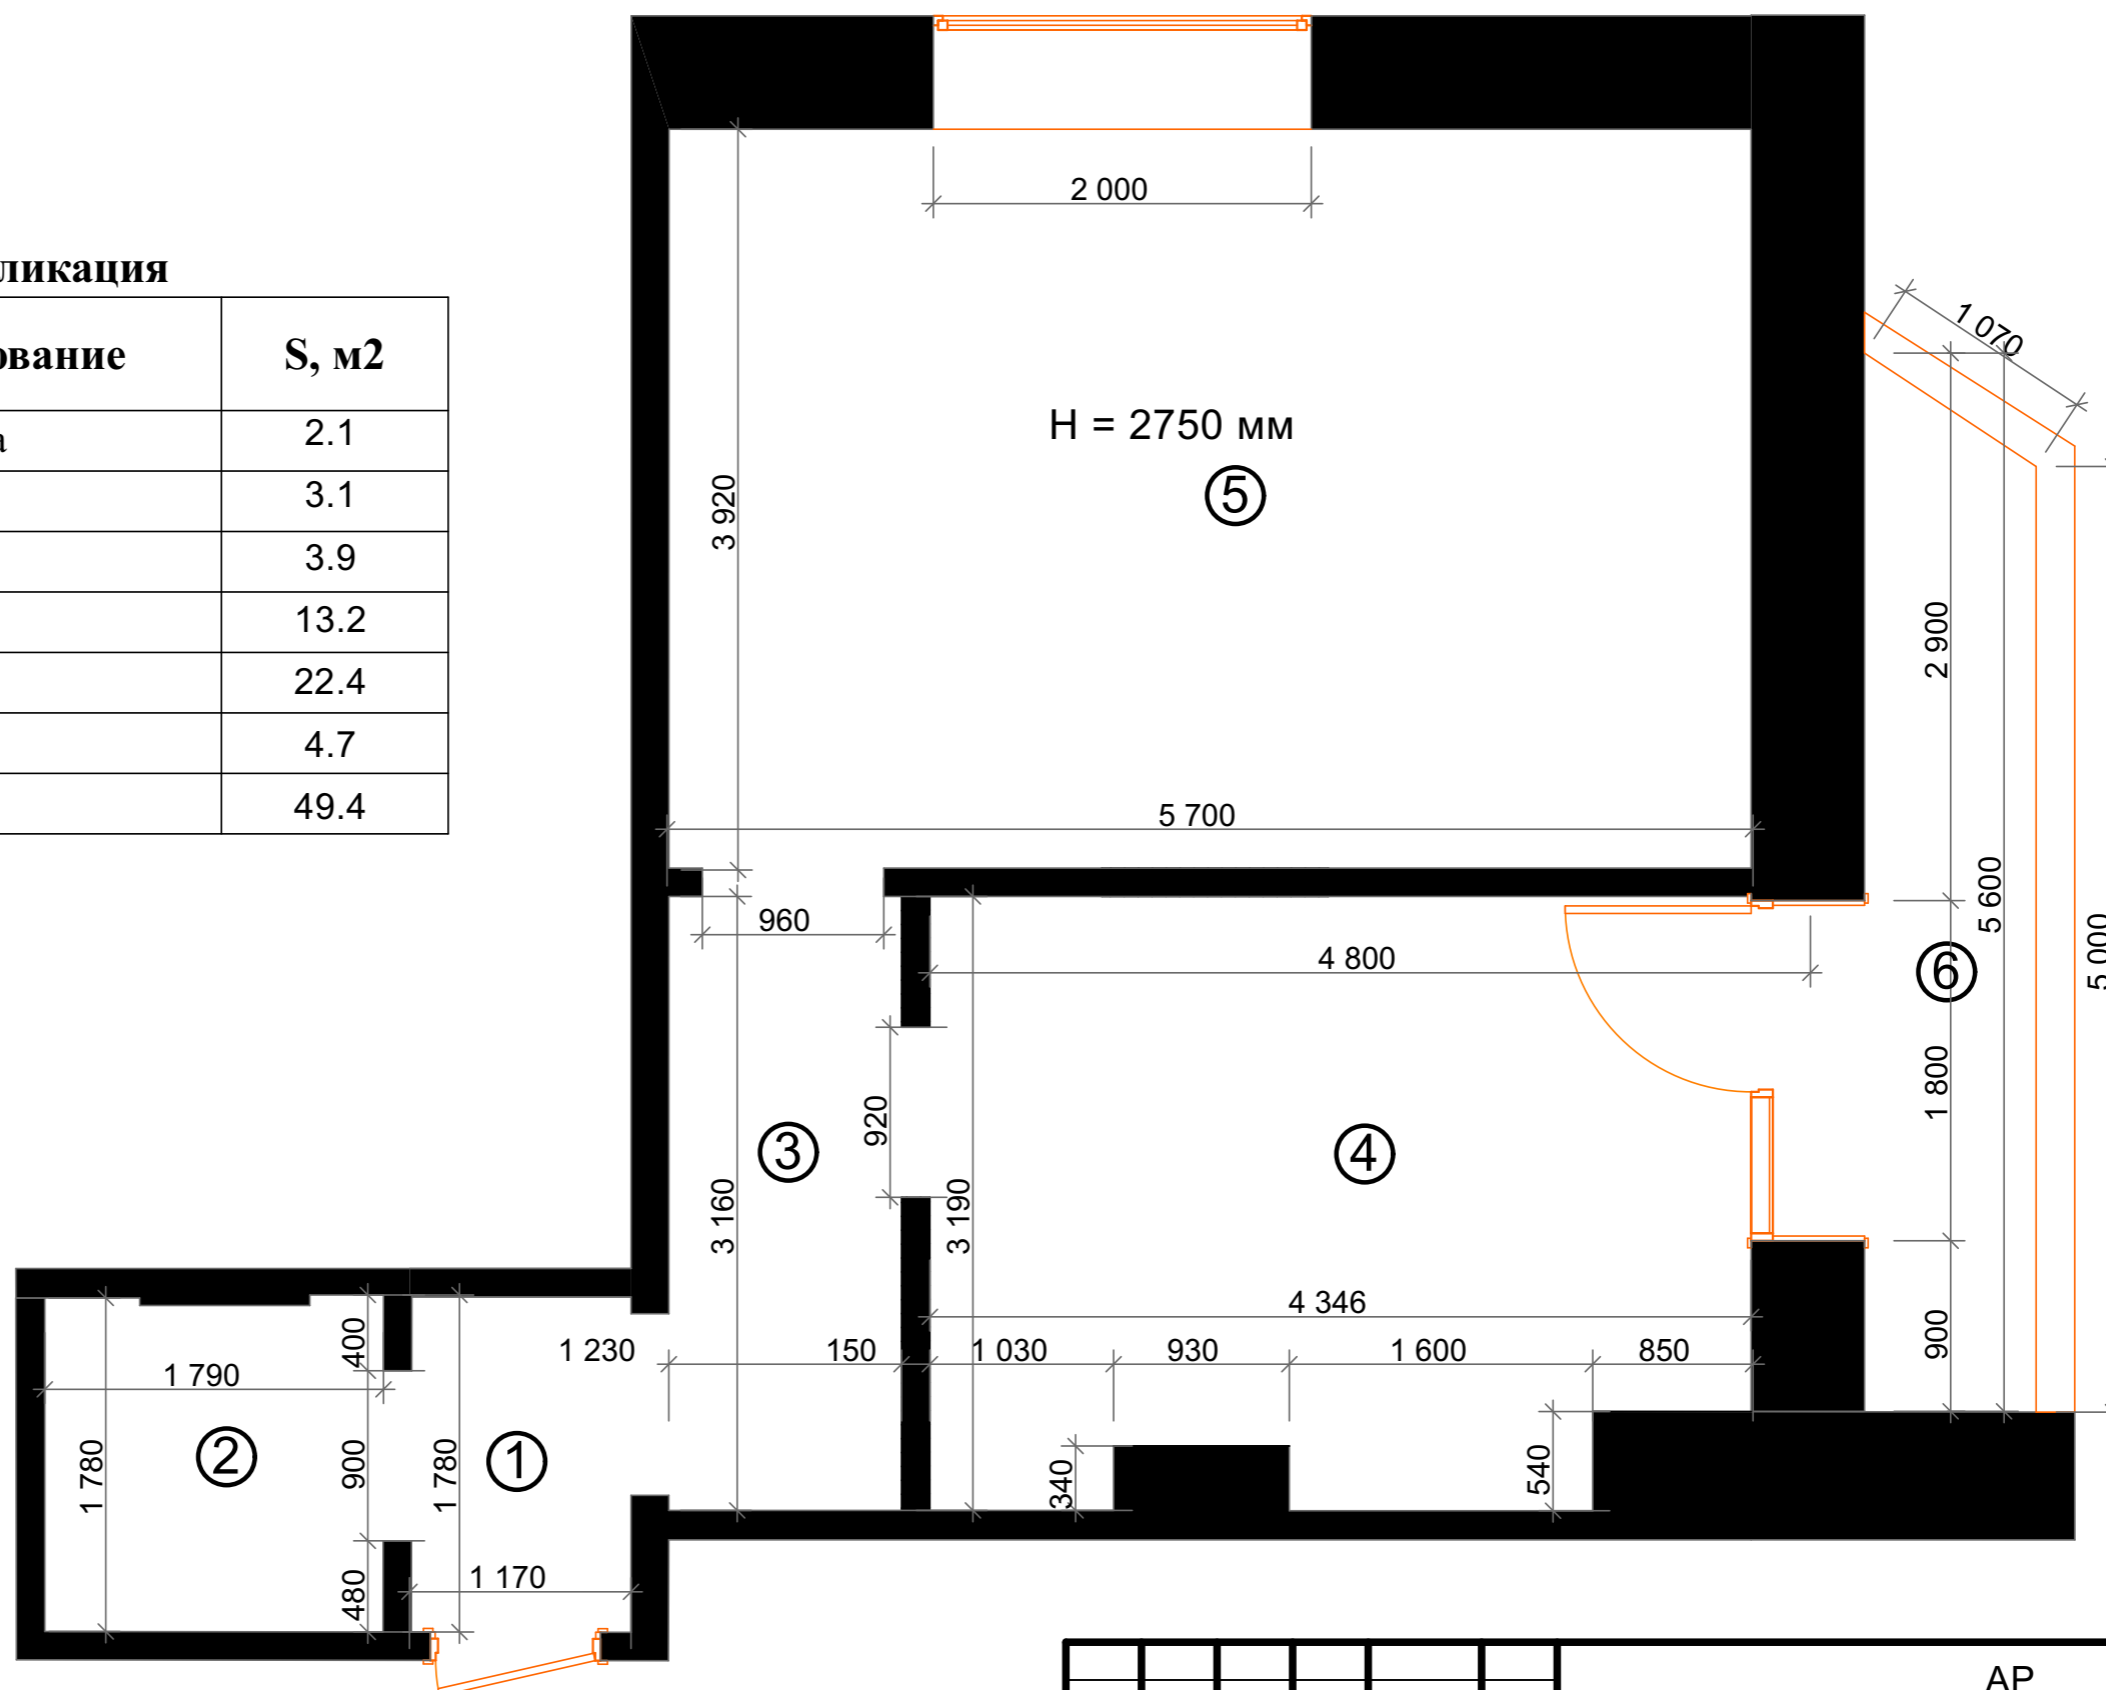

						АР			
						г. Анапа, ул. Краснодарская, дом 66, кв. № 260			
Изм.	Коп.уч.	Лист	№Док.	Подп.	Дата	Разработка дизайн-проекта квартиры	Стадия	Лист	Листов
							Р	1	18
						Обмерный план объекта			

Экспликация


№	Наименование	S, м2
1	Входная зона	2.1
2	Сан.узел	3.1
3	Кухня	17.85
4	Комната	22.4
5	Балкон	4.7
	Общая S	50.15

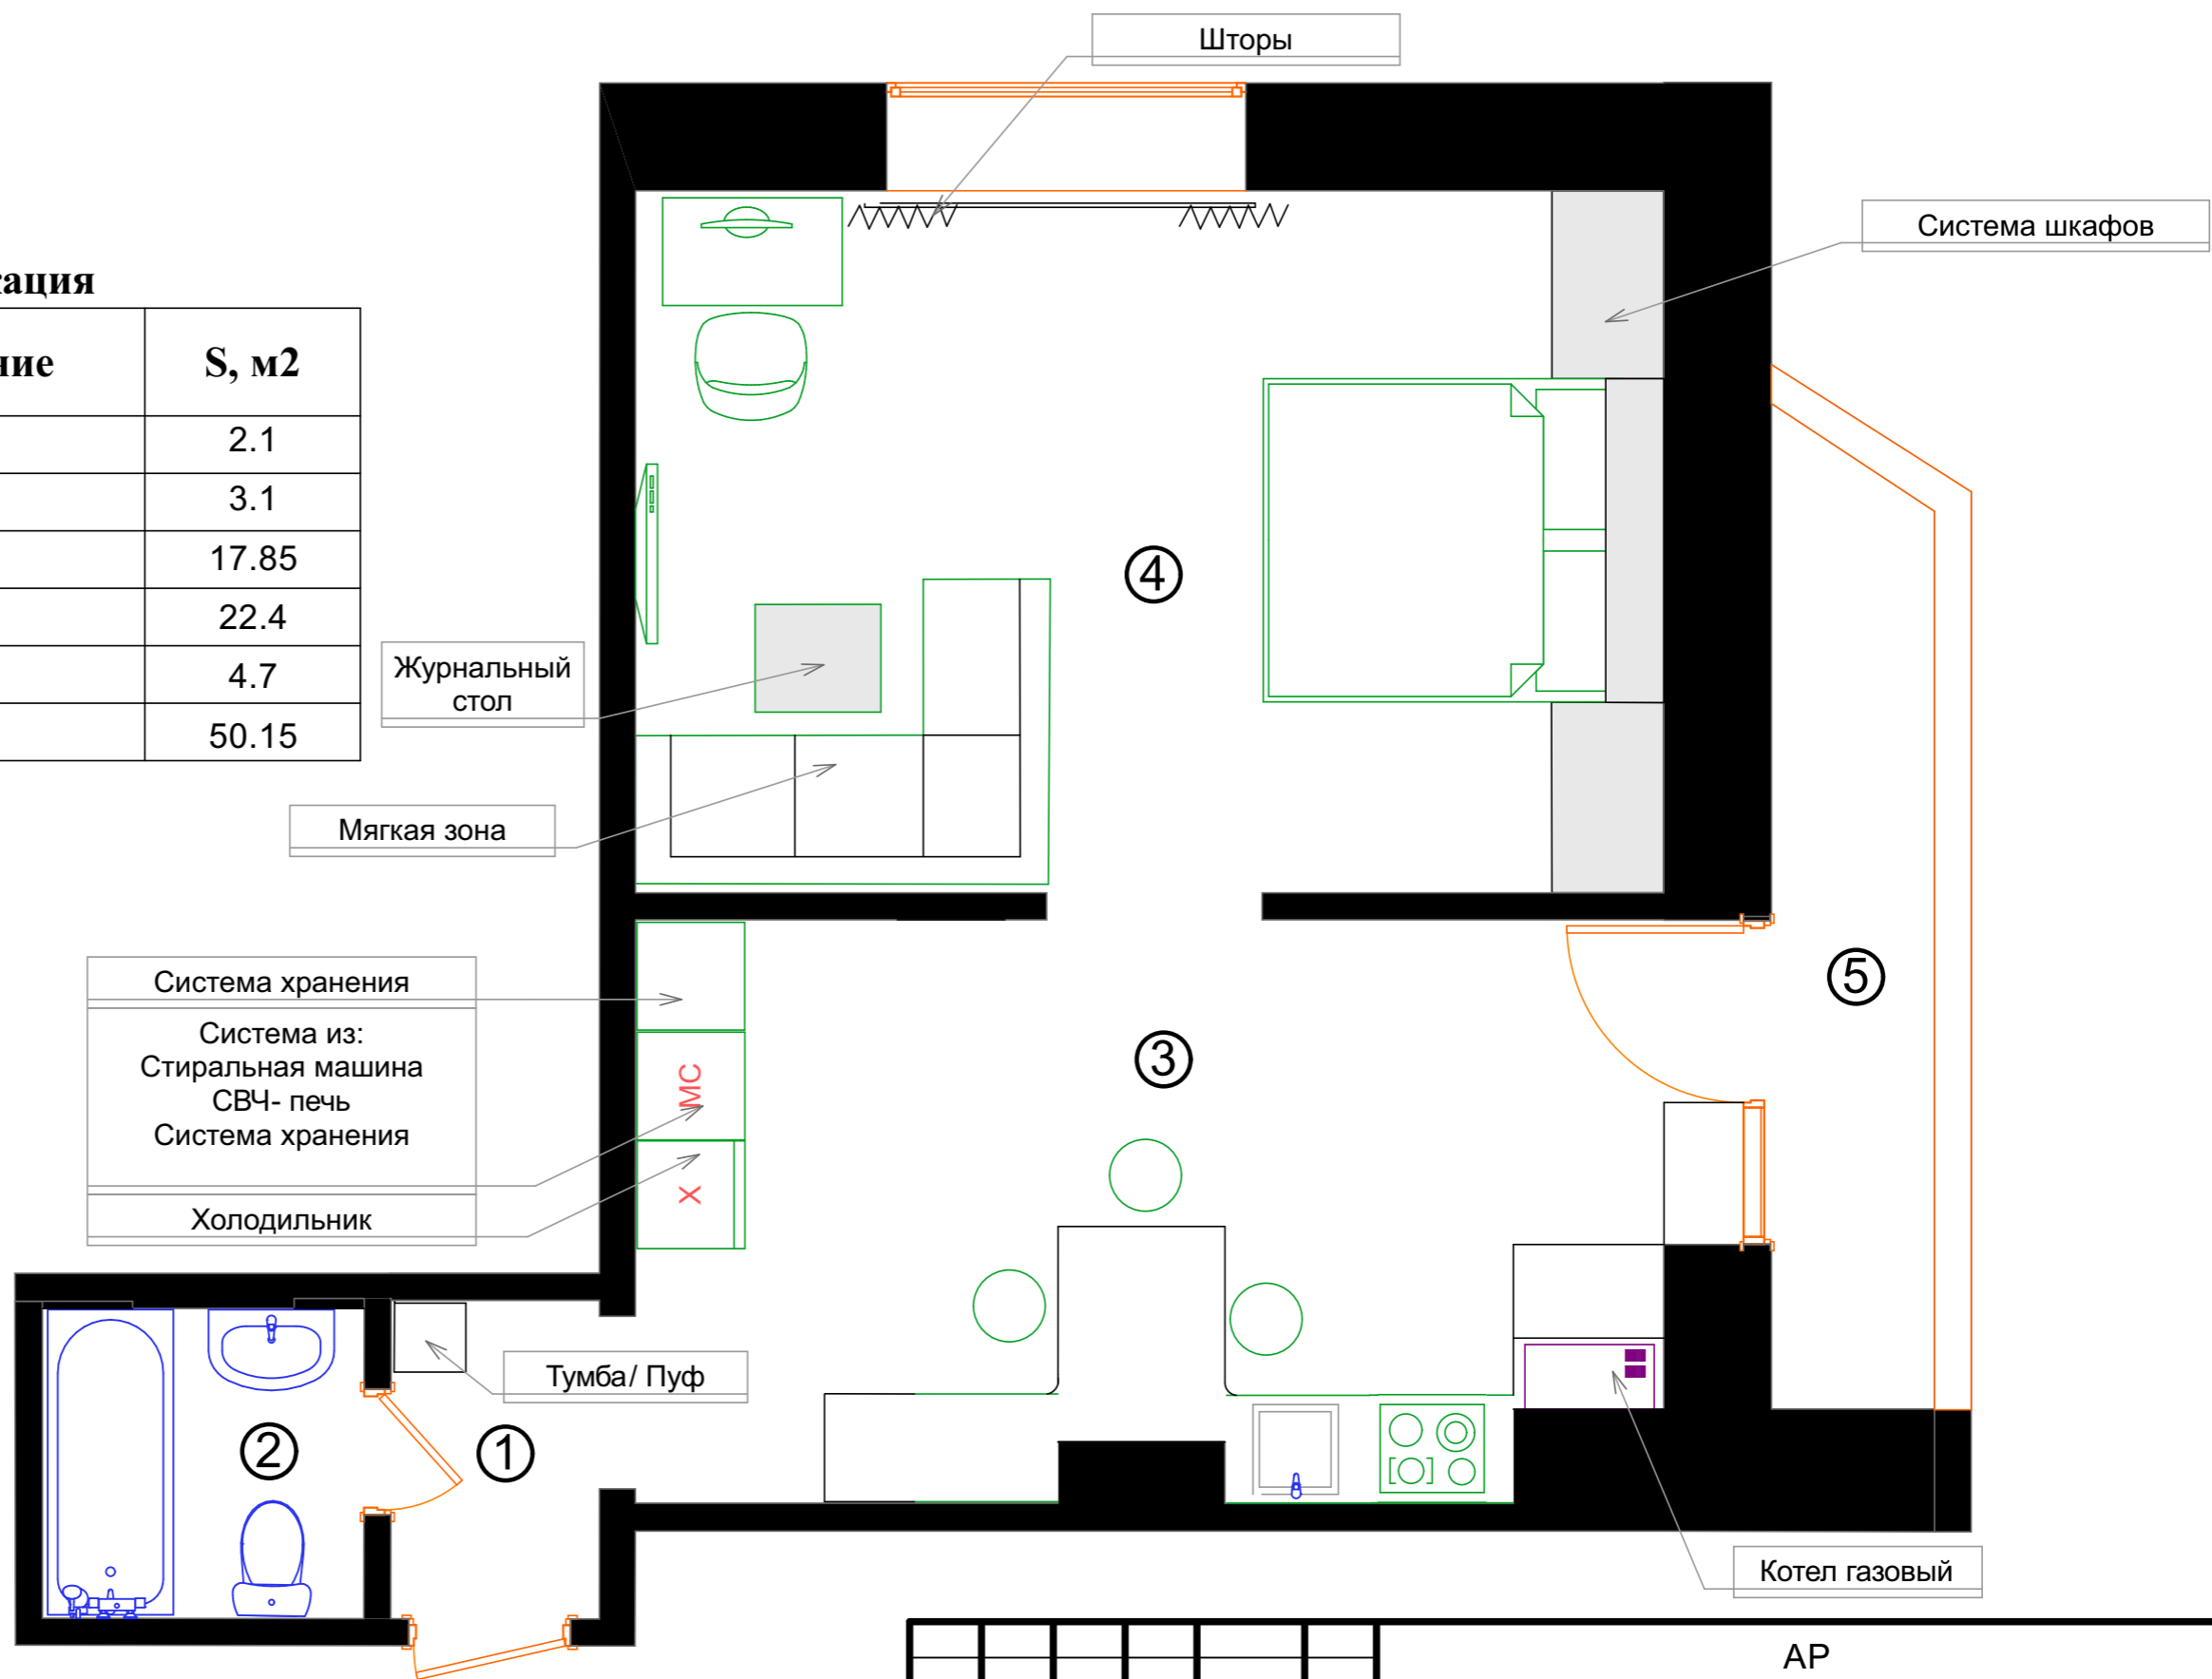

Изм.						АР			
						г. Анапа, ул. Краснодарская, дом 66, кв. № 260			
Изм.	Коп.уч.	Лист	№Док.	Подп.	Дата	Стадия	Лист	Листов	
						Разработка дизайн-проекта квартиры	Р	2	18
Разработал						План расстановки мебели и оборудования			
Матвеева И.В.									

Экспликация

№	Наименование	S, м2
1	Входная зона	2.1
2	Сан.узел	3.1
3	Кухня	17.85
4	Комната	22.4
5	Балкон	4.7
	Общая S	50.15

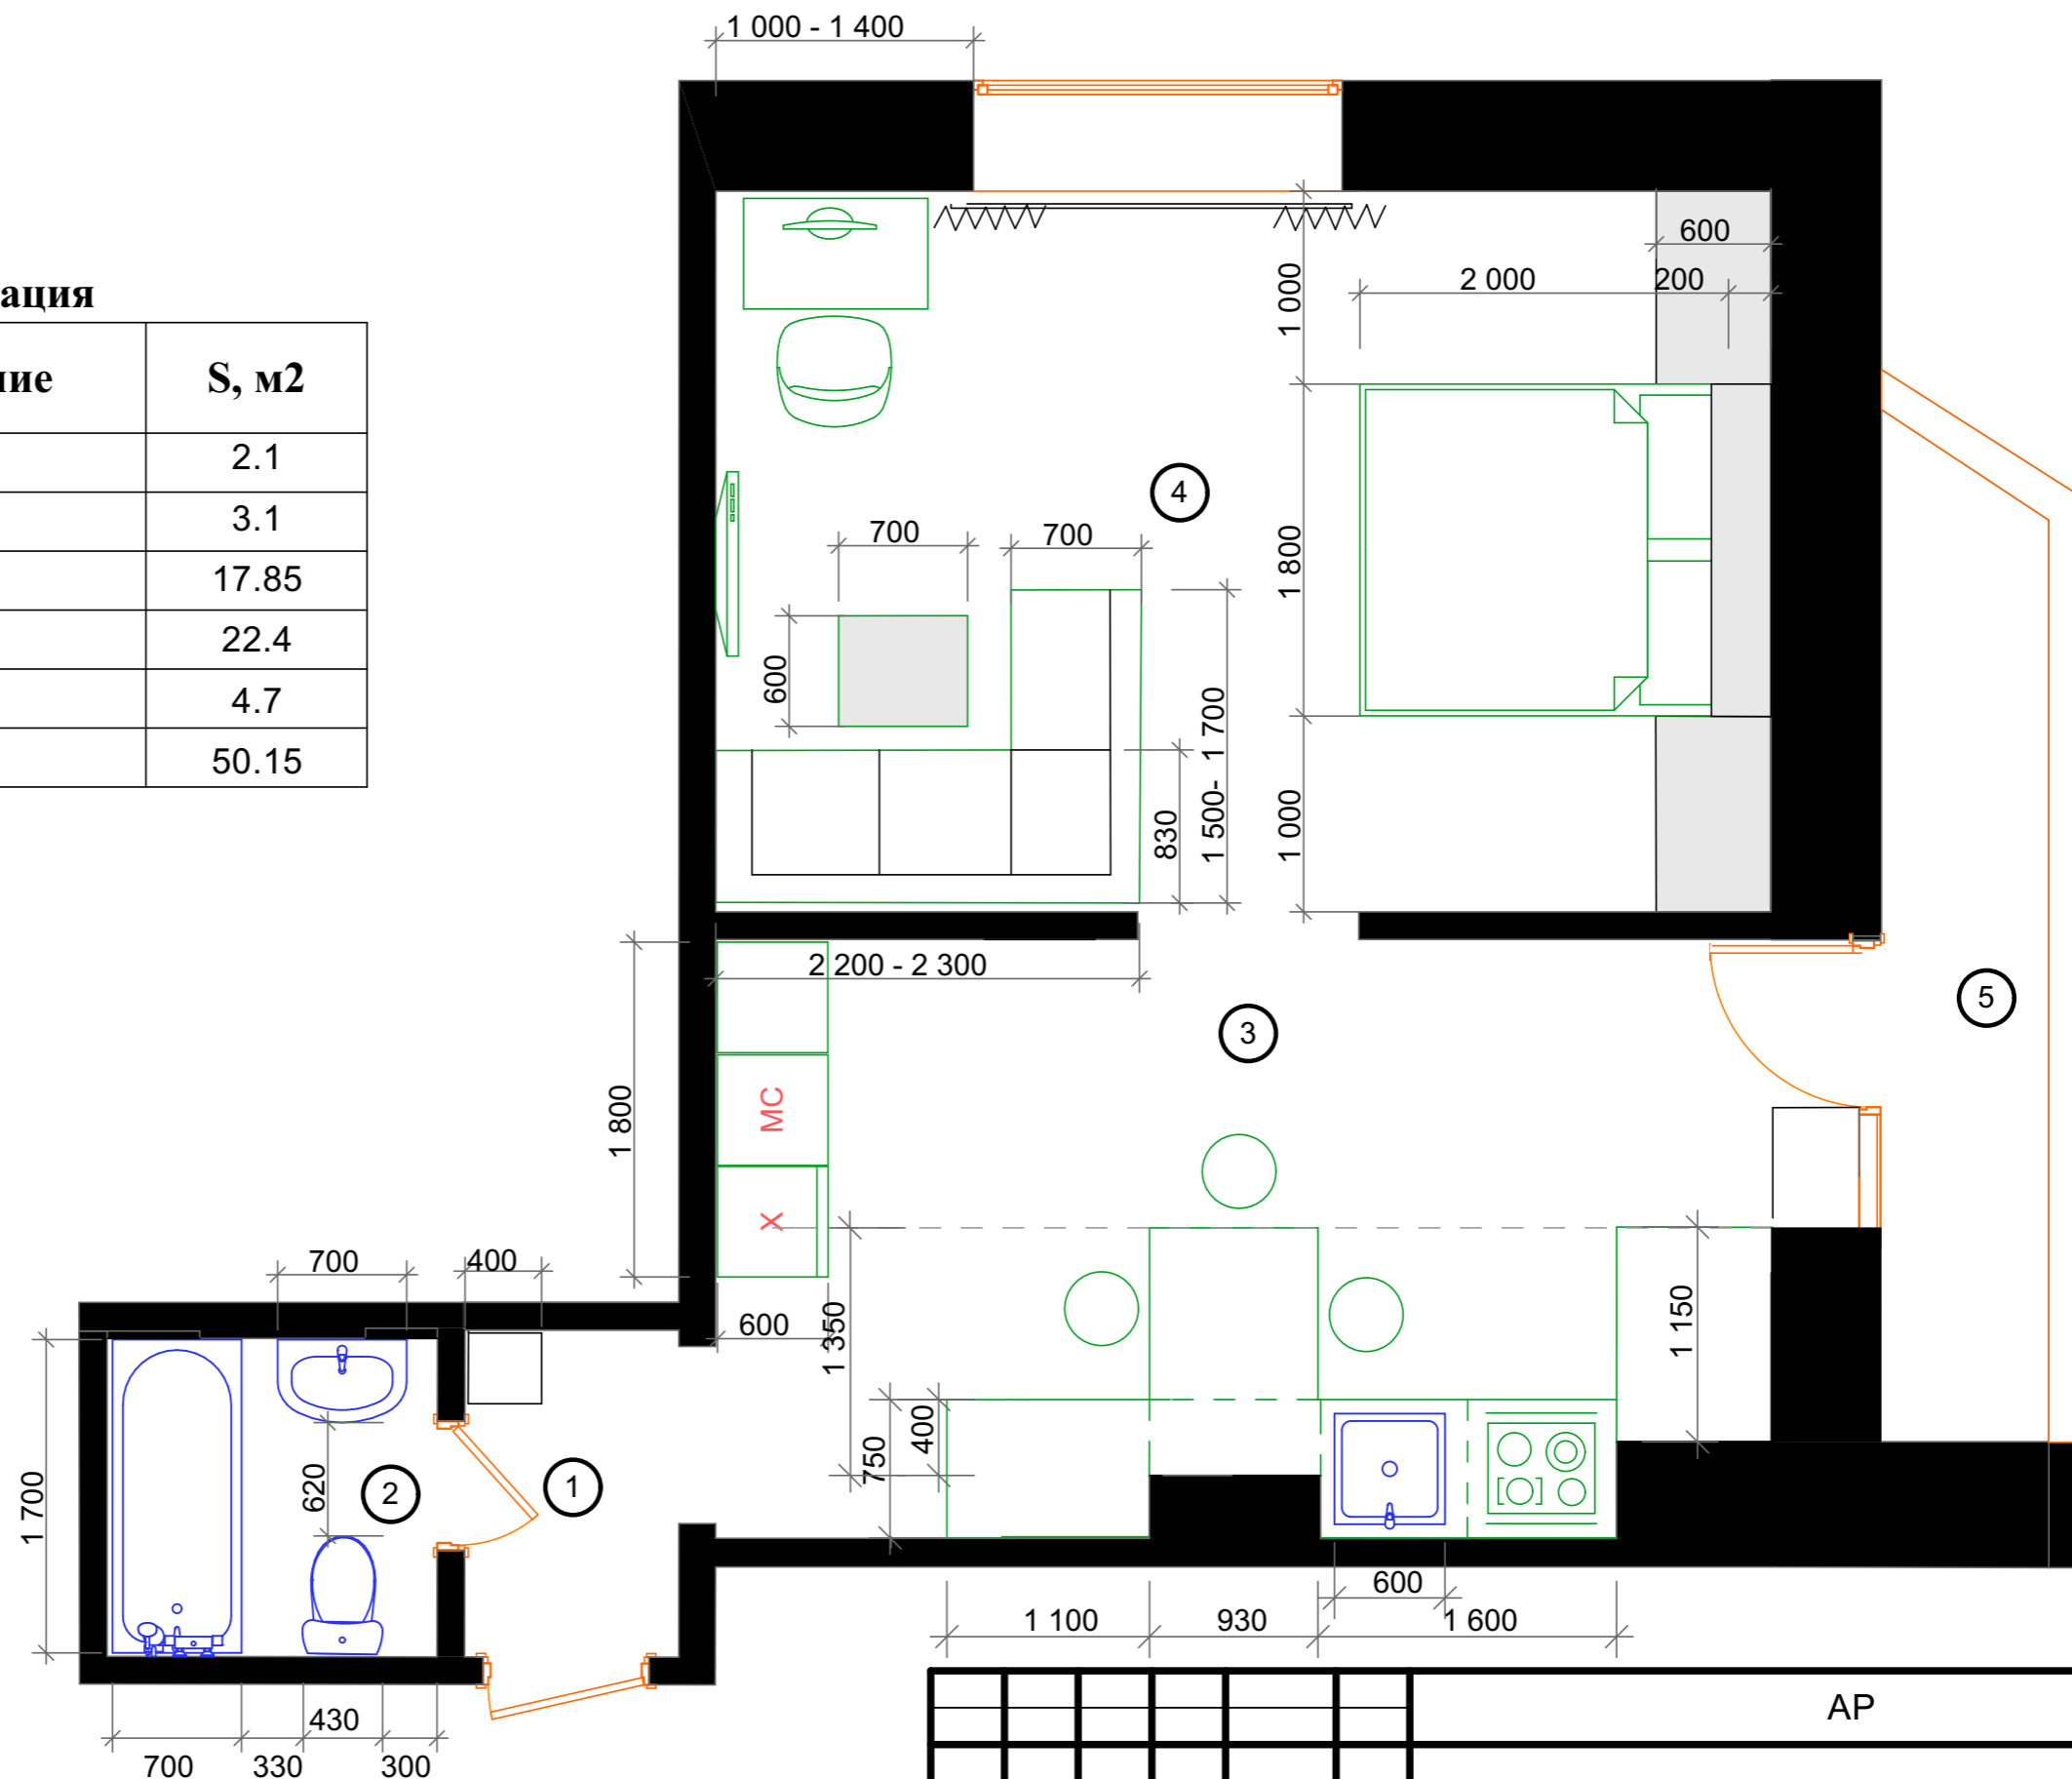


Примечание:

1. На чертеже отмечены наиболее оптимальные размеры проходных зон, мебели и оборудования.

						АР			
						г. Анапа, ул. Краснодарская, дом 66, кв. № 260			
Изм.	Коп.уч.	Лист	№Док.	Подп.	Дата	Разработка дизайн-проекта квартиры	Стадия	Лист	Листов
								Р	3
Схема планировки с указанием основных размеров									

Экспликация

№	Наименование	S, м2
1	Входная зона	2.1
2	Сан.узел	3.1
3	Коридор	3.9
4	Кухня	13.2
5	Комната	22.4
6	Балкон	4.7
	Общая S	49.4

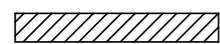


демонтируемые перегородки



монтируемые перегородки




существующие перегородки

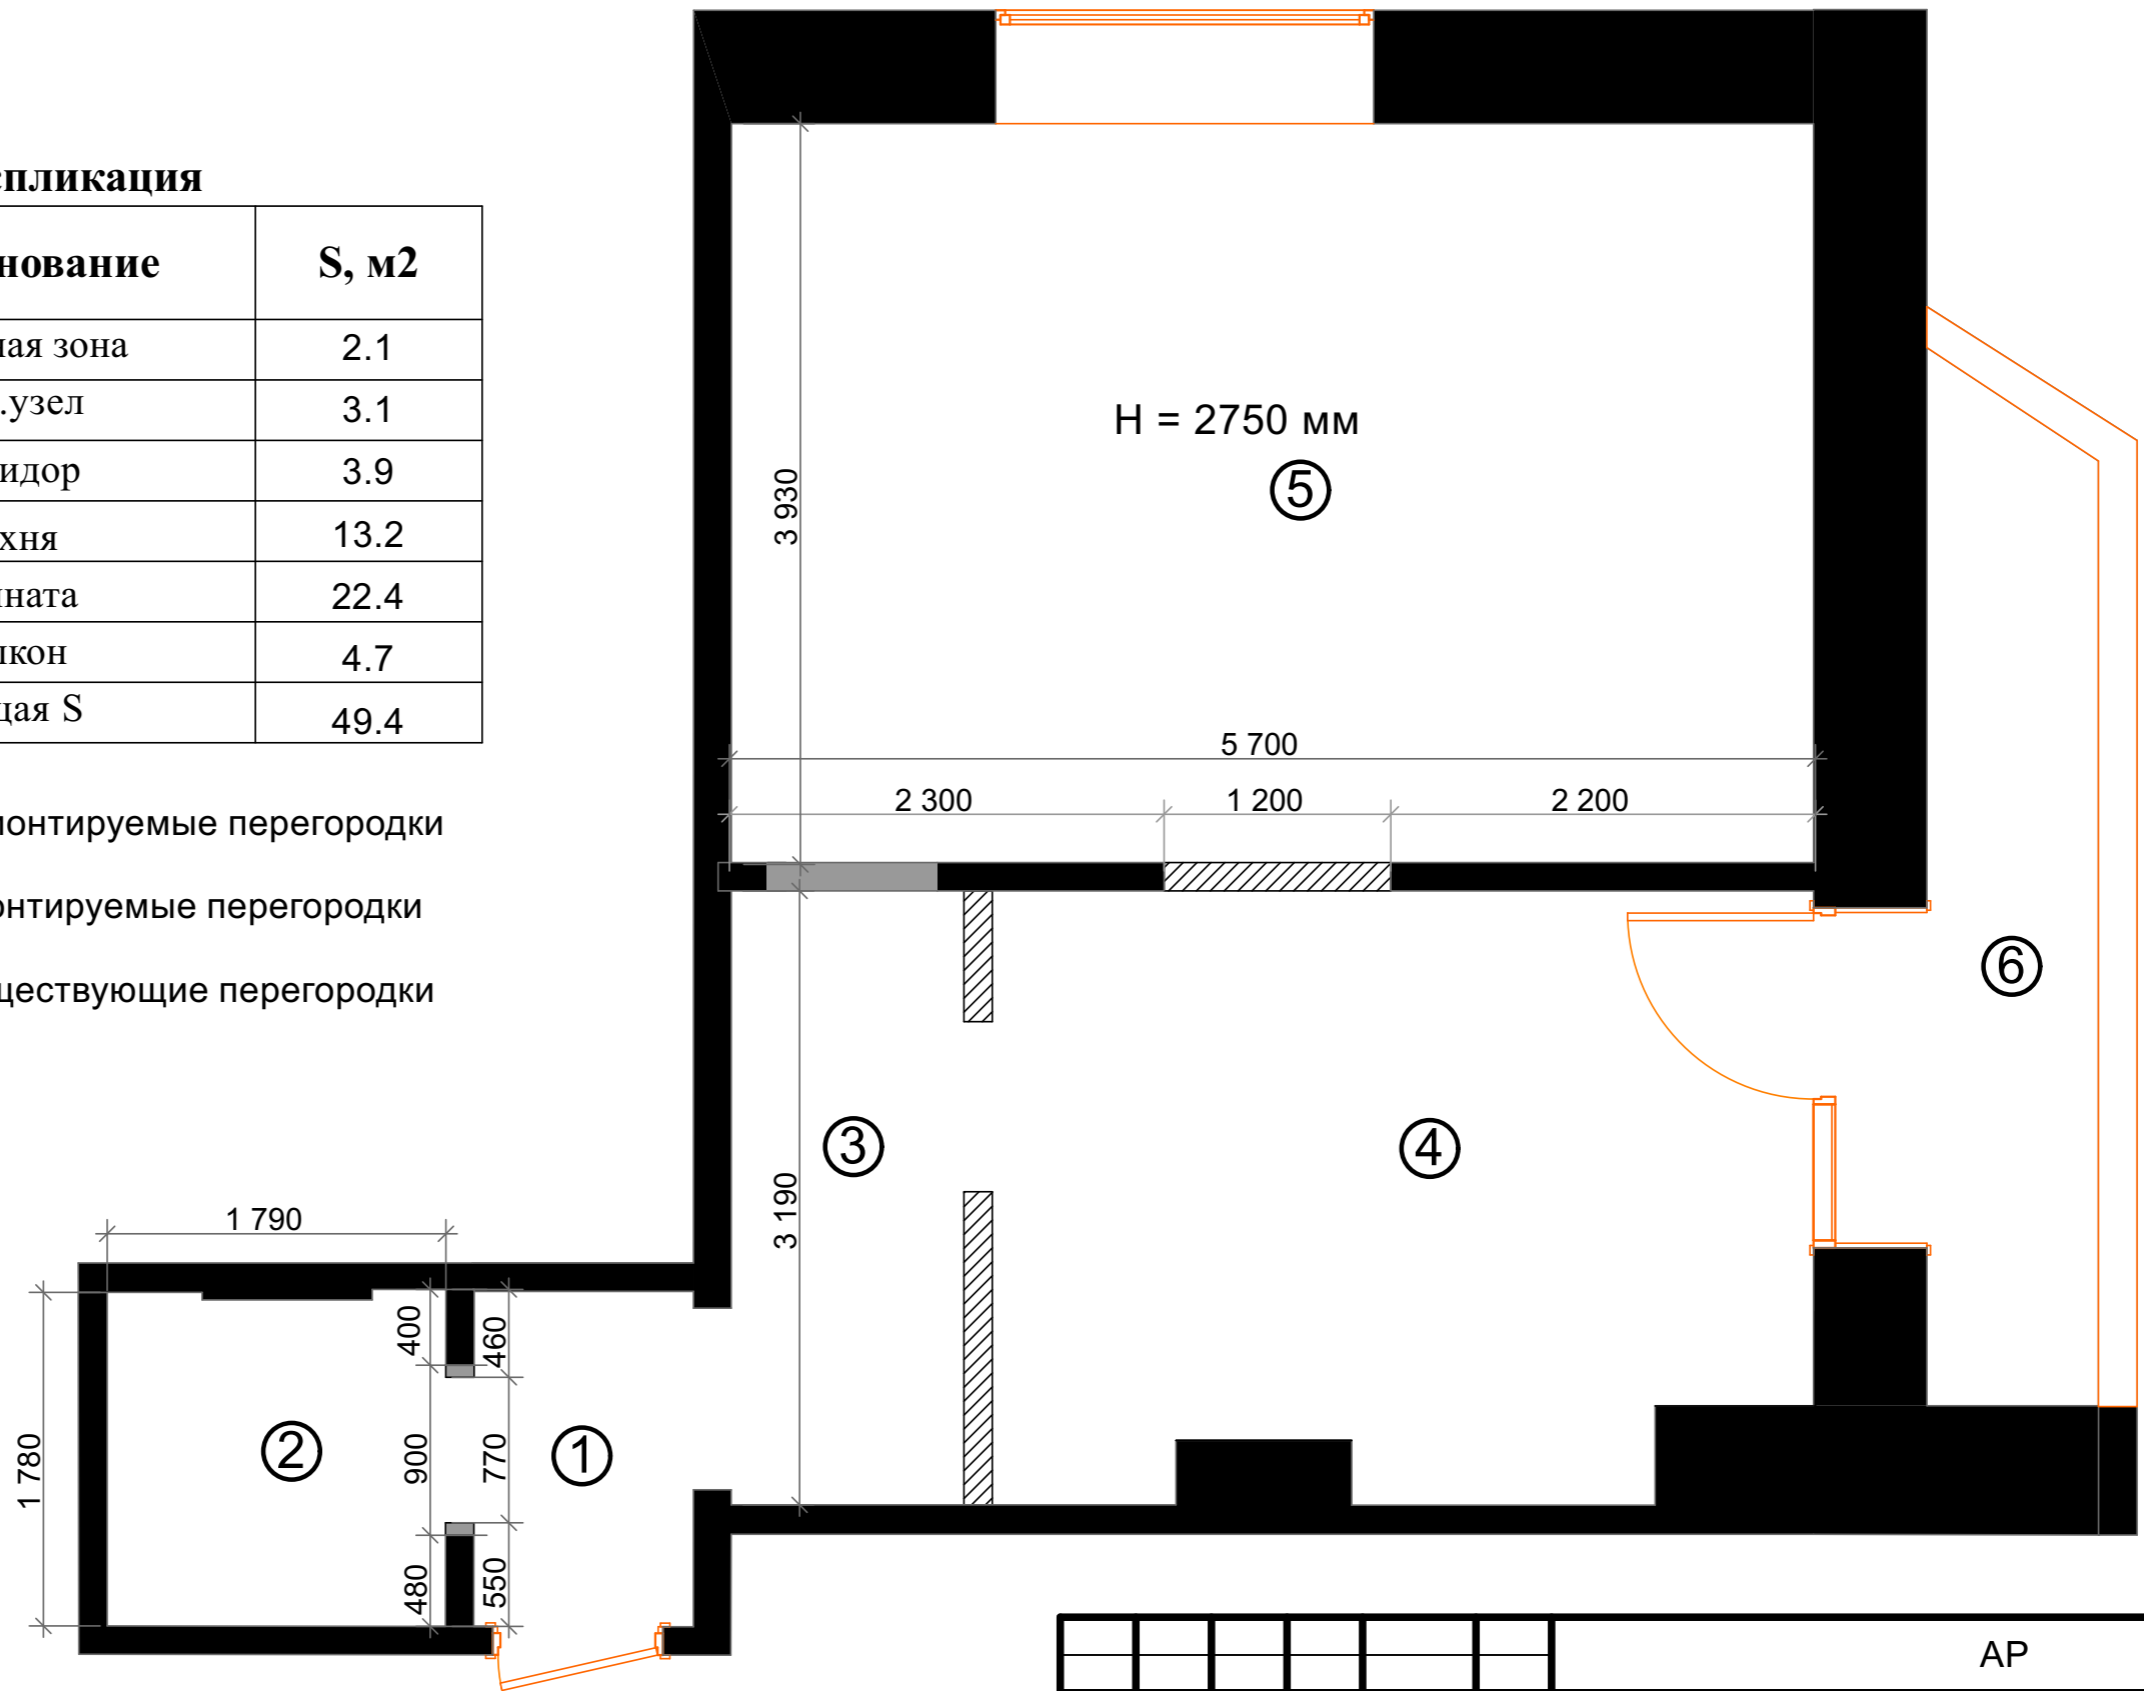

						АР			
						г. Анапа, ул. Краснодарская, дом 66, кв. № 260			
Изм.	Коп.уч.	Лист	№Док.	Подп.	Дата	Разработка дизайн-проекта квартиры	Стадия	Лист	Листов
							Р	4	18
Разработал Матвеева И.В.						План монтажа и демонтажа перегородок			

Экспликация

№	Наименование	S, м2
1	Входная зона	2.1
2	Сан.узел	3.1
3	Кухня	17.85
4	Комната	22.4
5	Балкон	4.7
	Общая S	50.15

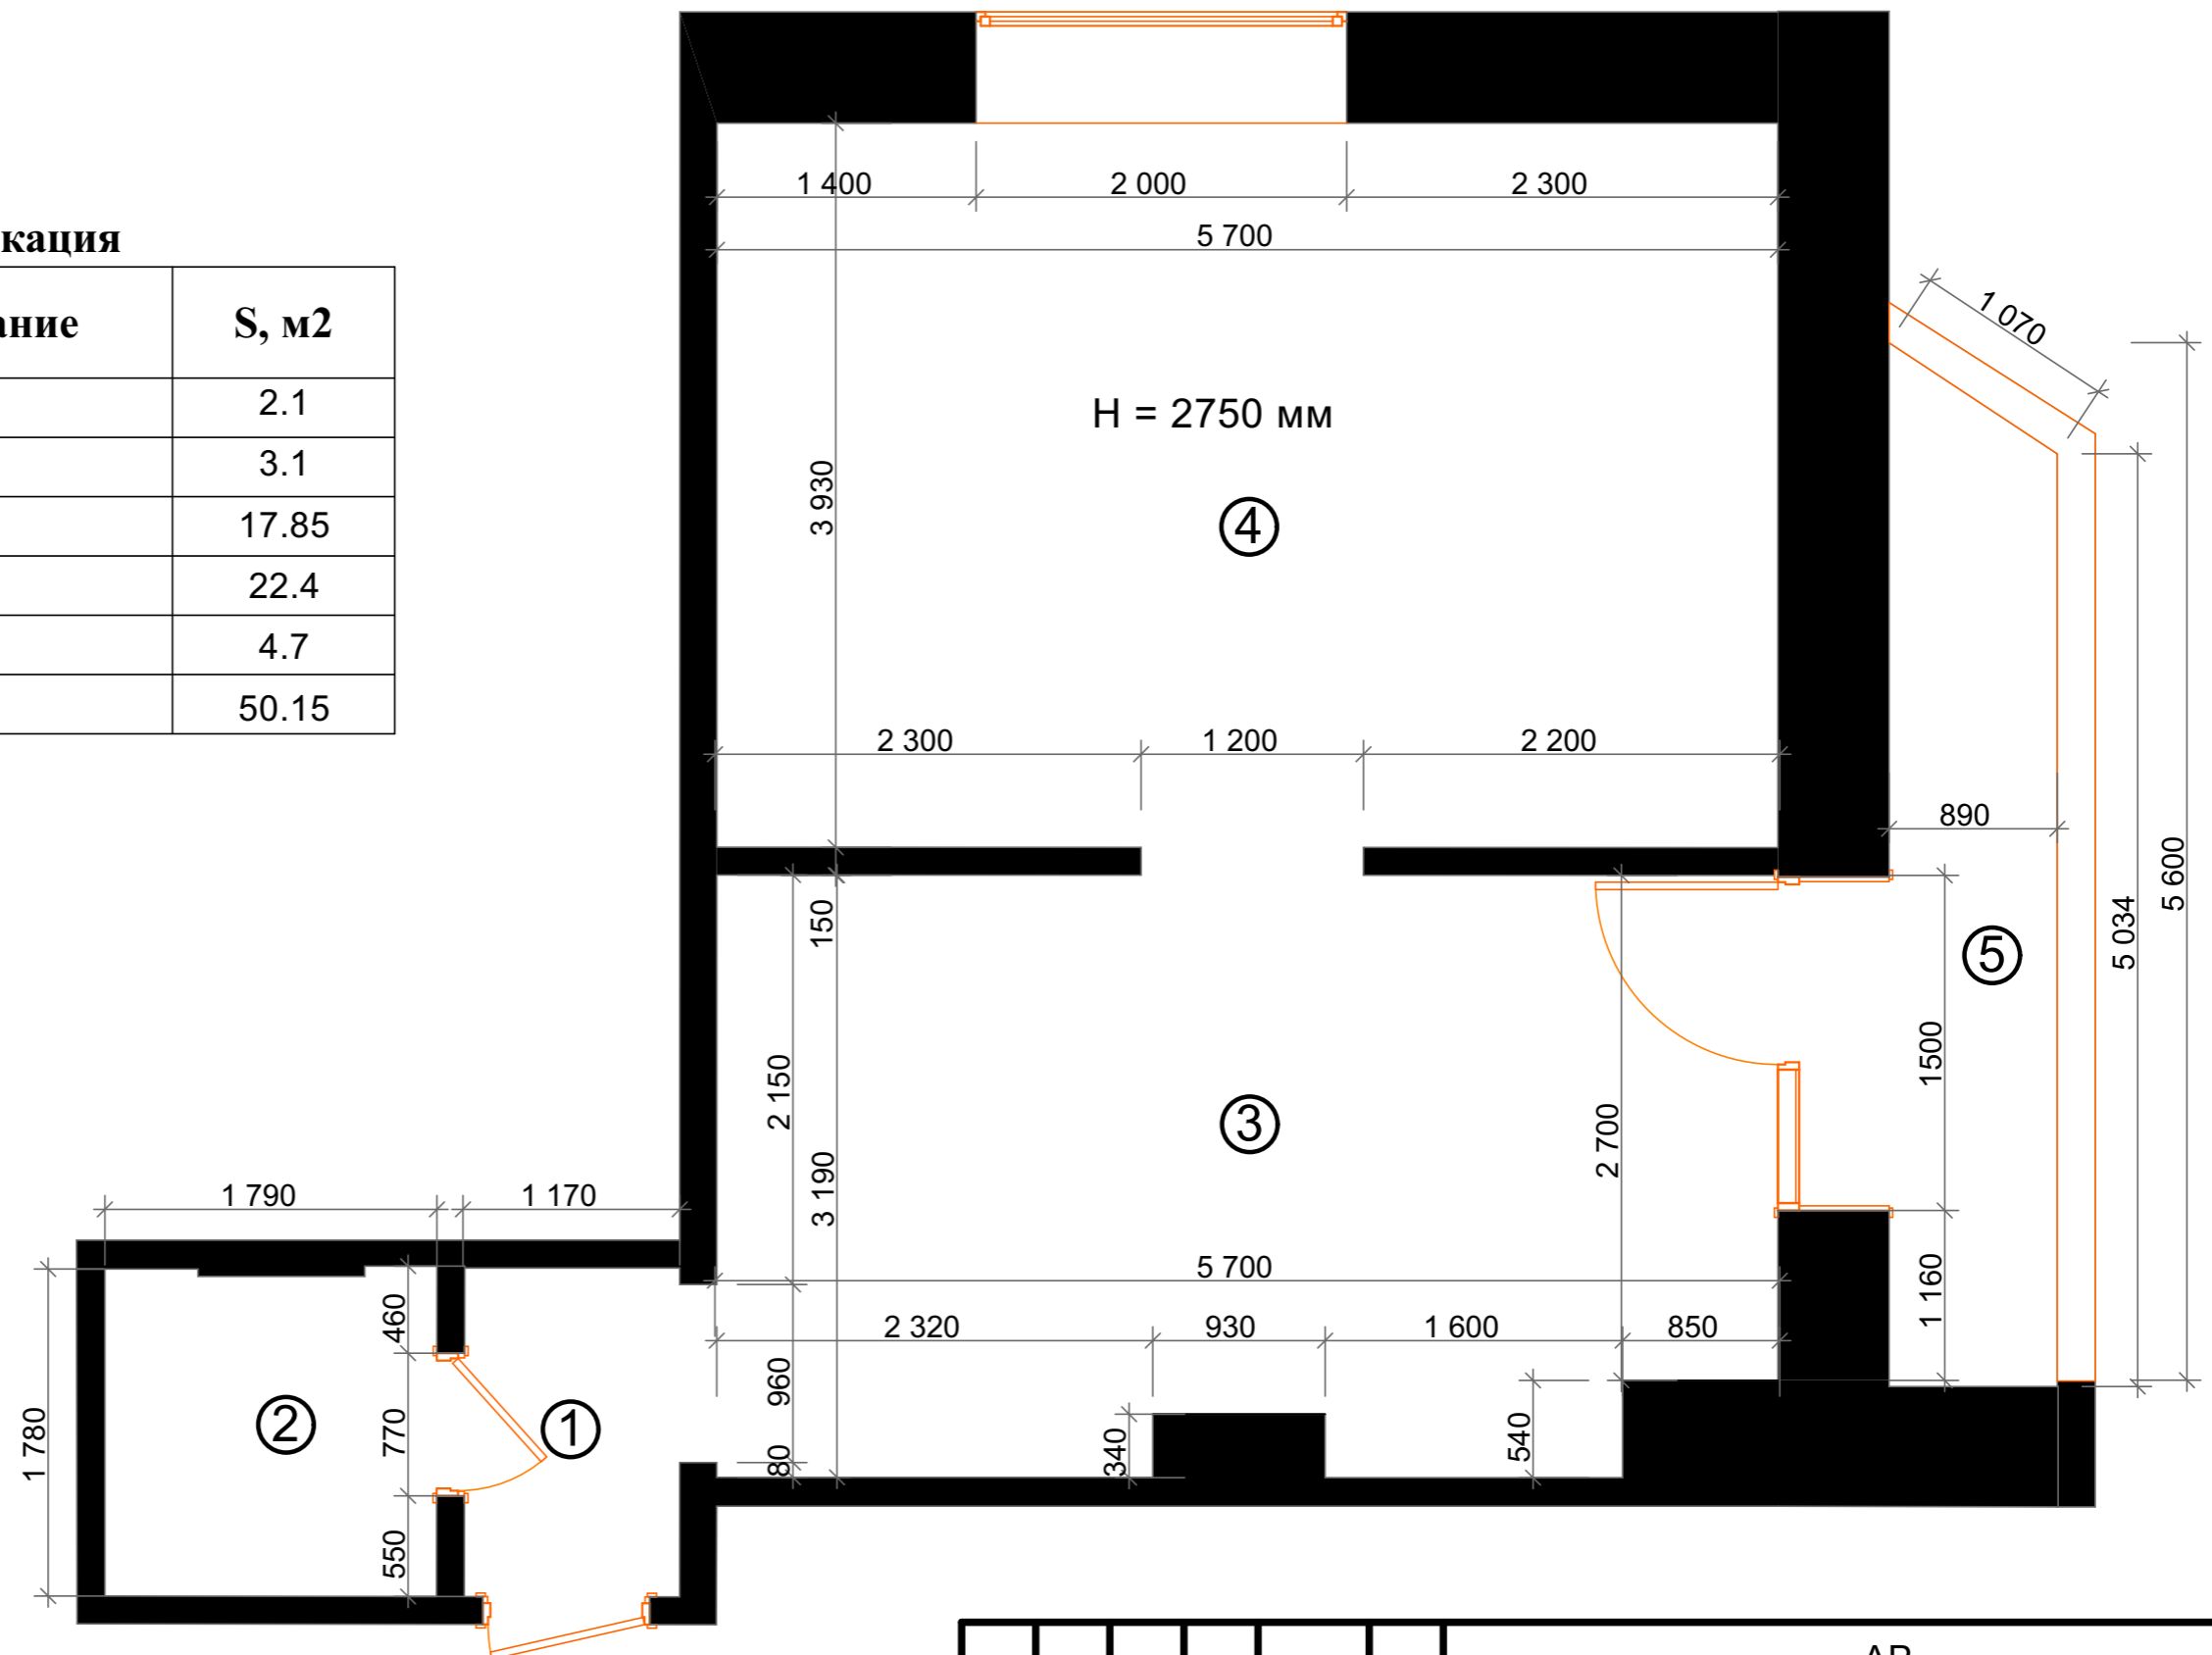


АР					
г. Анапа, ул. Краснодарская, дом 66, кв. № 260					
Изм.	Коп.уч.	Лист	№Док.	Подп.	Дата
Разработал: Матвеева И.В.					
Разработка дизайн-проекта квартиры					
		Стадия	Лист	Листов	
		Р	5	18	
Обмерный план после монтажных работ					

Экспликация

№	Наименование	S, м2
1	Входная зона	2.1
2	Сан.узел	3.1
3	Кухня	17.85
4	Комната	22.4
5	Балкон	4.7
	Общая S	50.15

Условные обозначения :

- Подвод холодной / горячей воды
- Соед. линия от теп. пола до регулятора
- Регулятор теплого пола
- Теплые полы
- Радиатор отопления
- Фановая труба

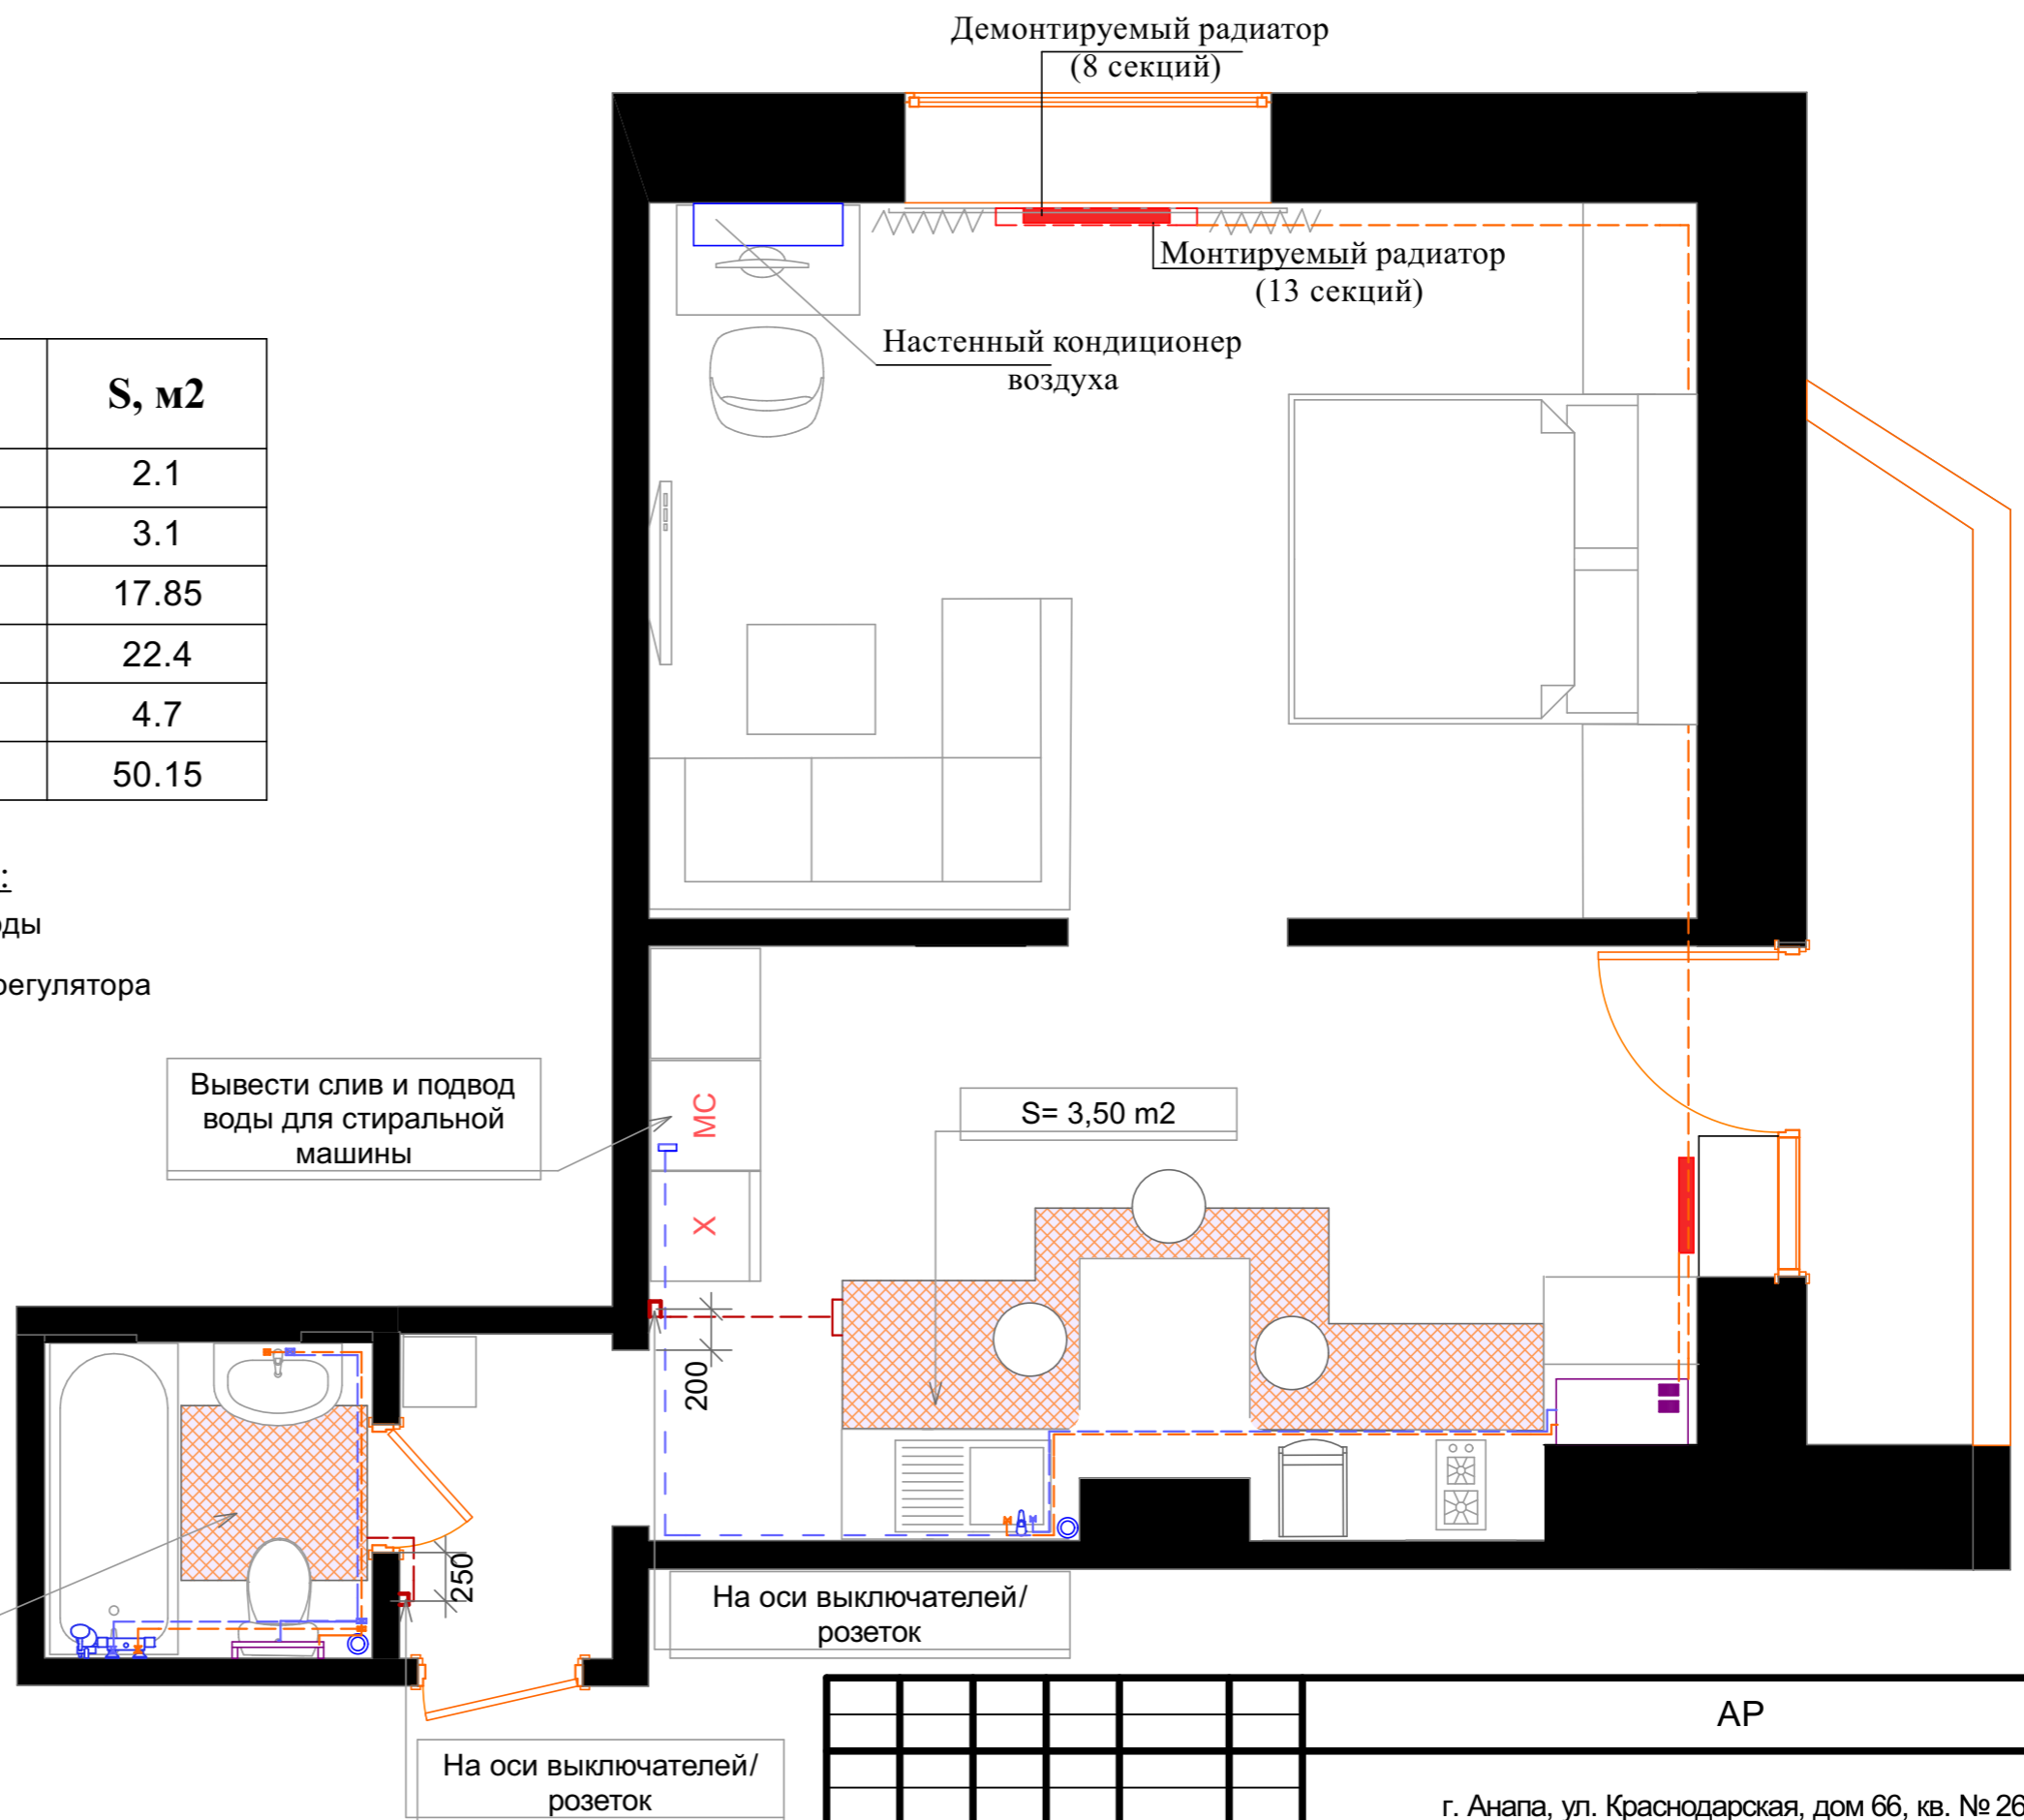

Примечание:




1. Границы расположения теплого пола удалены от напольных элементов мебели, стен и прочих конструкций на 100мм, если не указано иное
2. Регуляторы теплого пола расположены на высоте 400мм (по оси) от уровня чистого пола, если не указано иное.


						АР			
						г. Анапа, ул. Краснодарская, дом 66, кв. № 260			
Изм.	Коп.уч.	Лист	№Док.	Подп.	Дата	Разработка дизайн-проекта квартиры	Стадия	Лист	Листов
							Р	6	18
						План водоснабжения и отопления			

Экспликация

№	Наименование	S, м2
1	Входная зона	2.1
2	Сан.узел	3.1
3	Кухня	17.85
4	Комната	22.4
5	Балкон	4.7
	Общая S	50.15

Условные обозначения:

-  Розетка одинарная
-  Розетка двойная
-  Розетка под tv

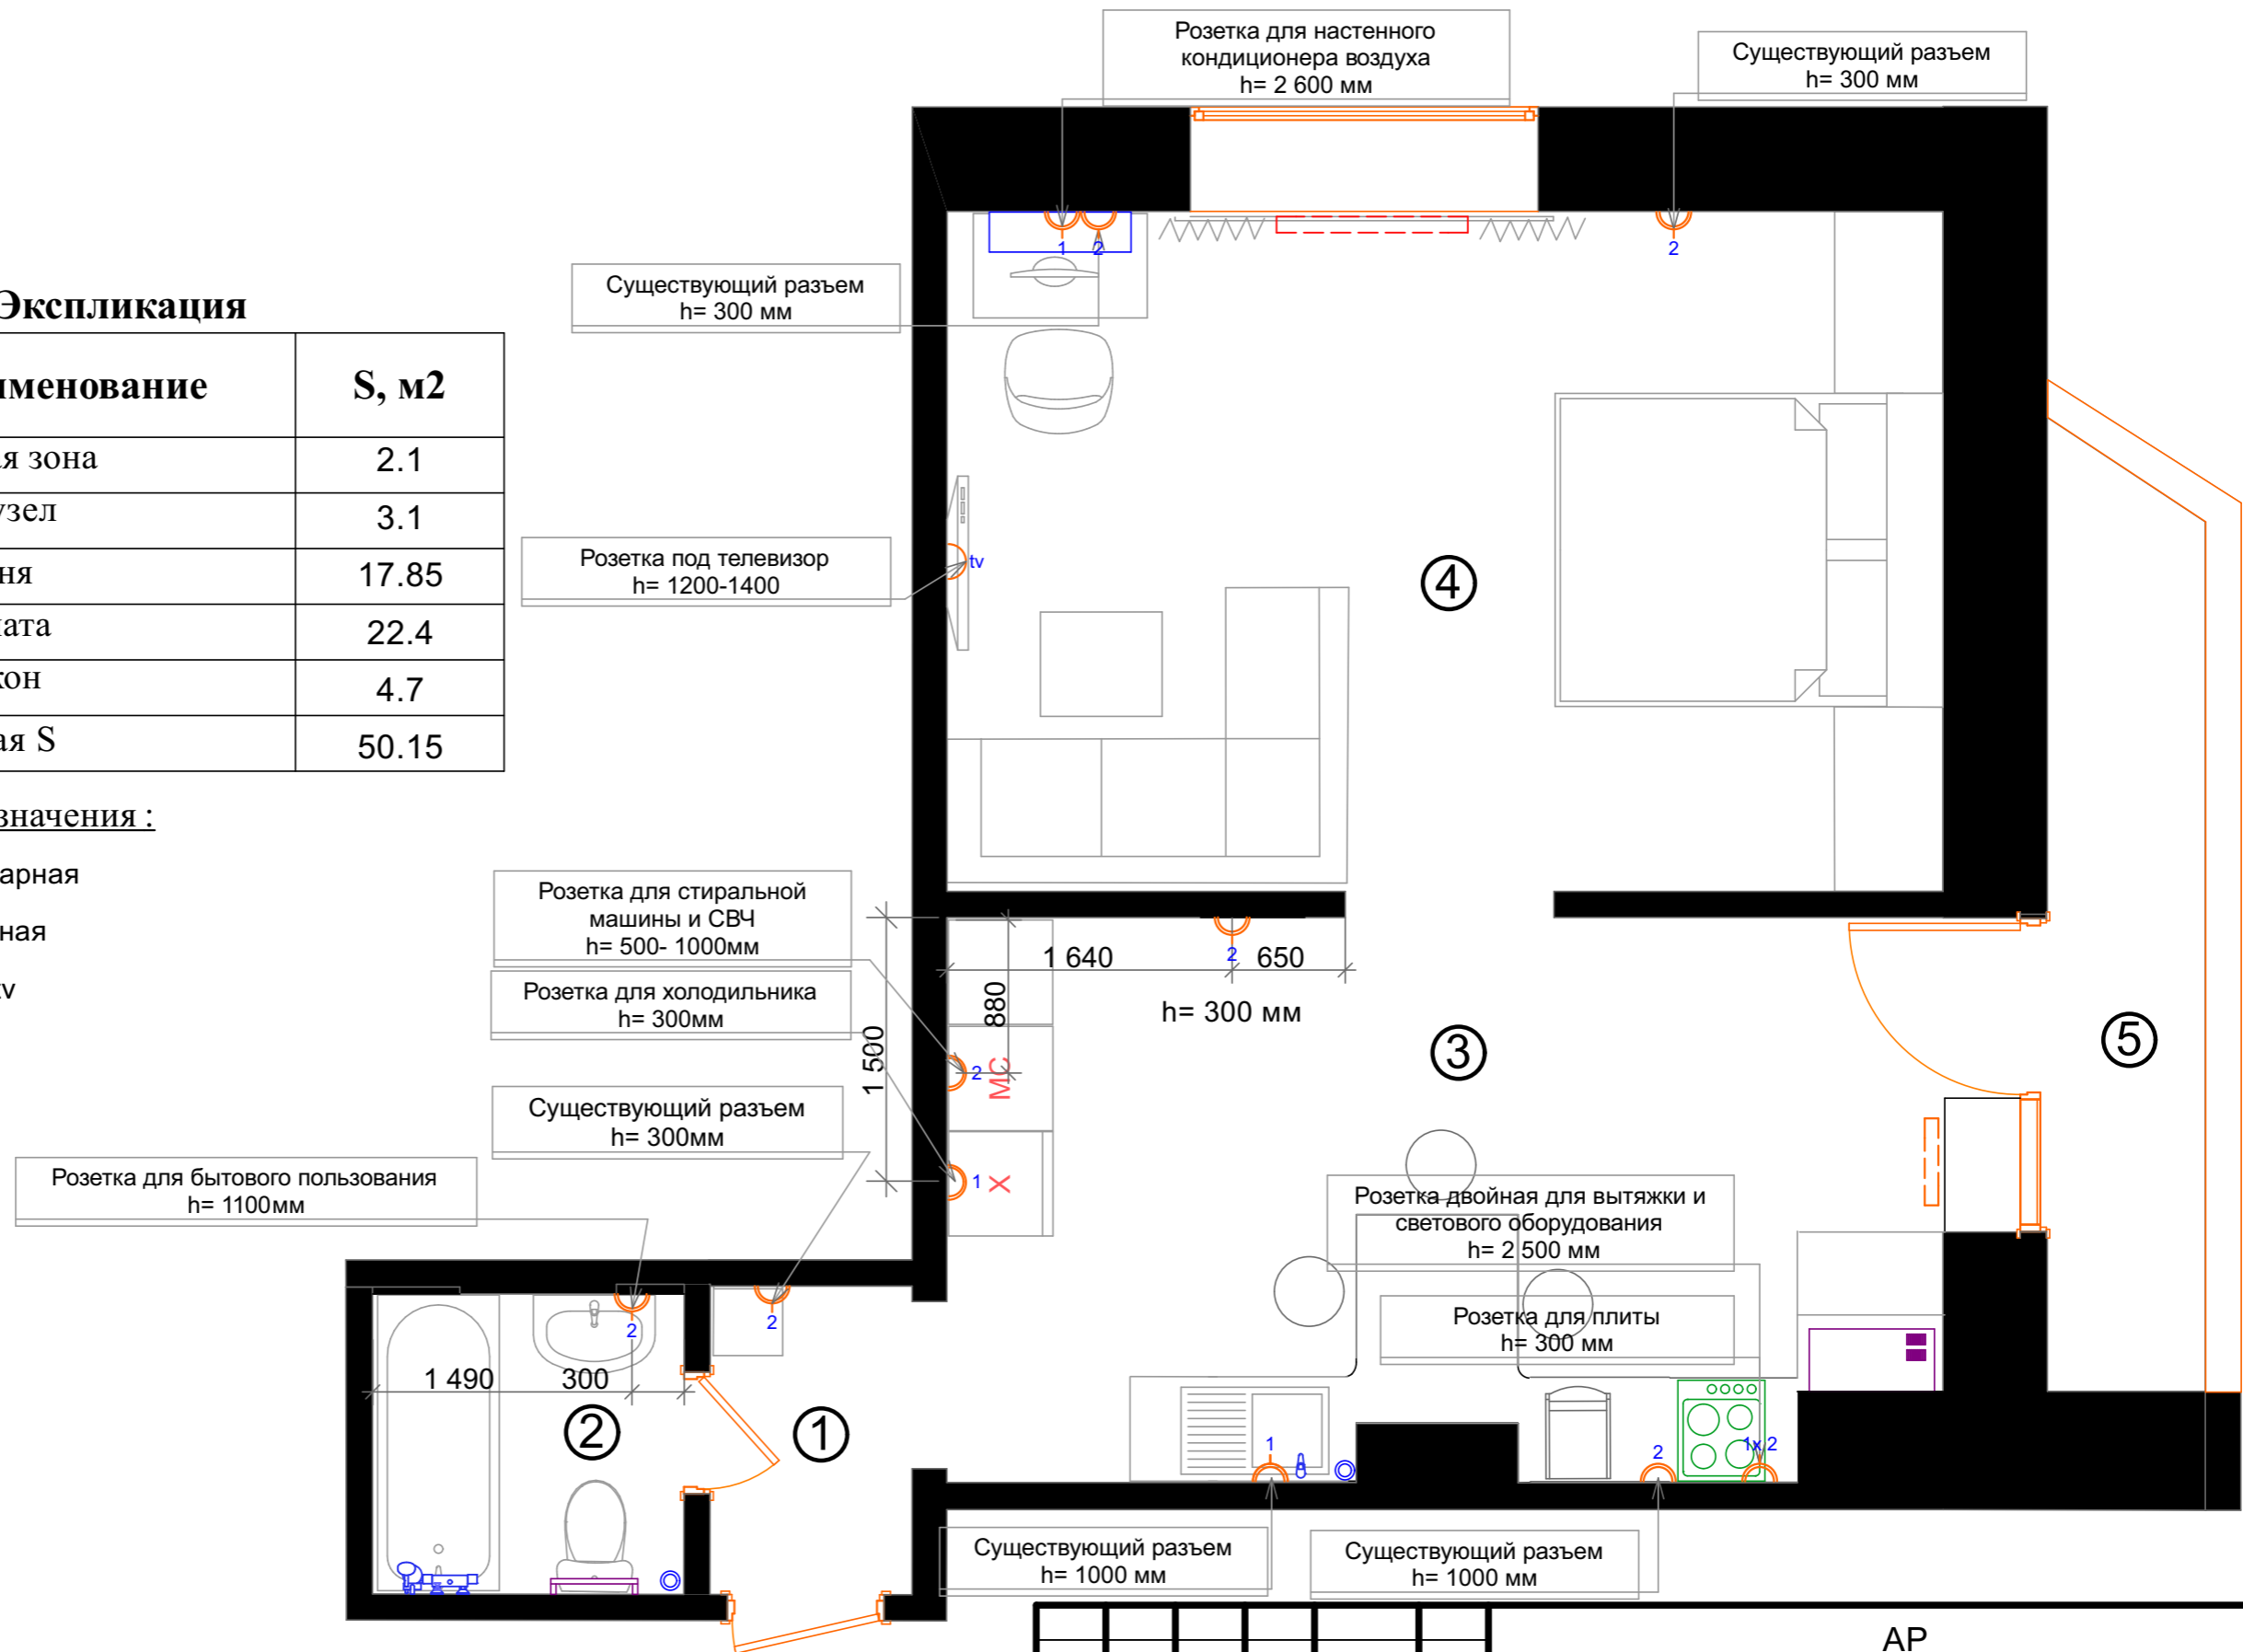


Примечание:

1. Все розетки сделать с заземлением
2. Привязки даны в мм от УЧП до осей приборов
3. Для возможности редактирования рекомендуется оставлять выводы достаточной длины.

Изм.						АР			
Изм.	Кол.уч.	Лист	№Док.	Подп.	Дата	г. Анапа, ул. Краснодарская, дом 66, кв. № 260			
Разработал	Матвеева И.В.					Разработка дизайн-проекта квартиры	Стадия Р	Лист 7	Листов 18
План размещения розеток									

Экспликация

№	Наименование	S, м2
1	Входная зона	2.1
2	Сан.узел	3.1
3	Кухня	17.85
4	Комната	22.4
5	Балкон	4.7
	Общая S	50.15

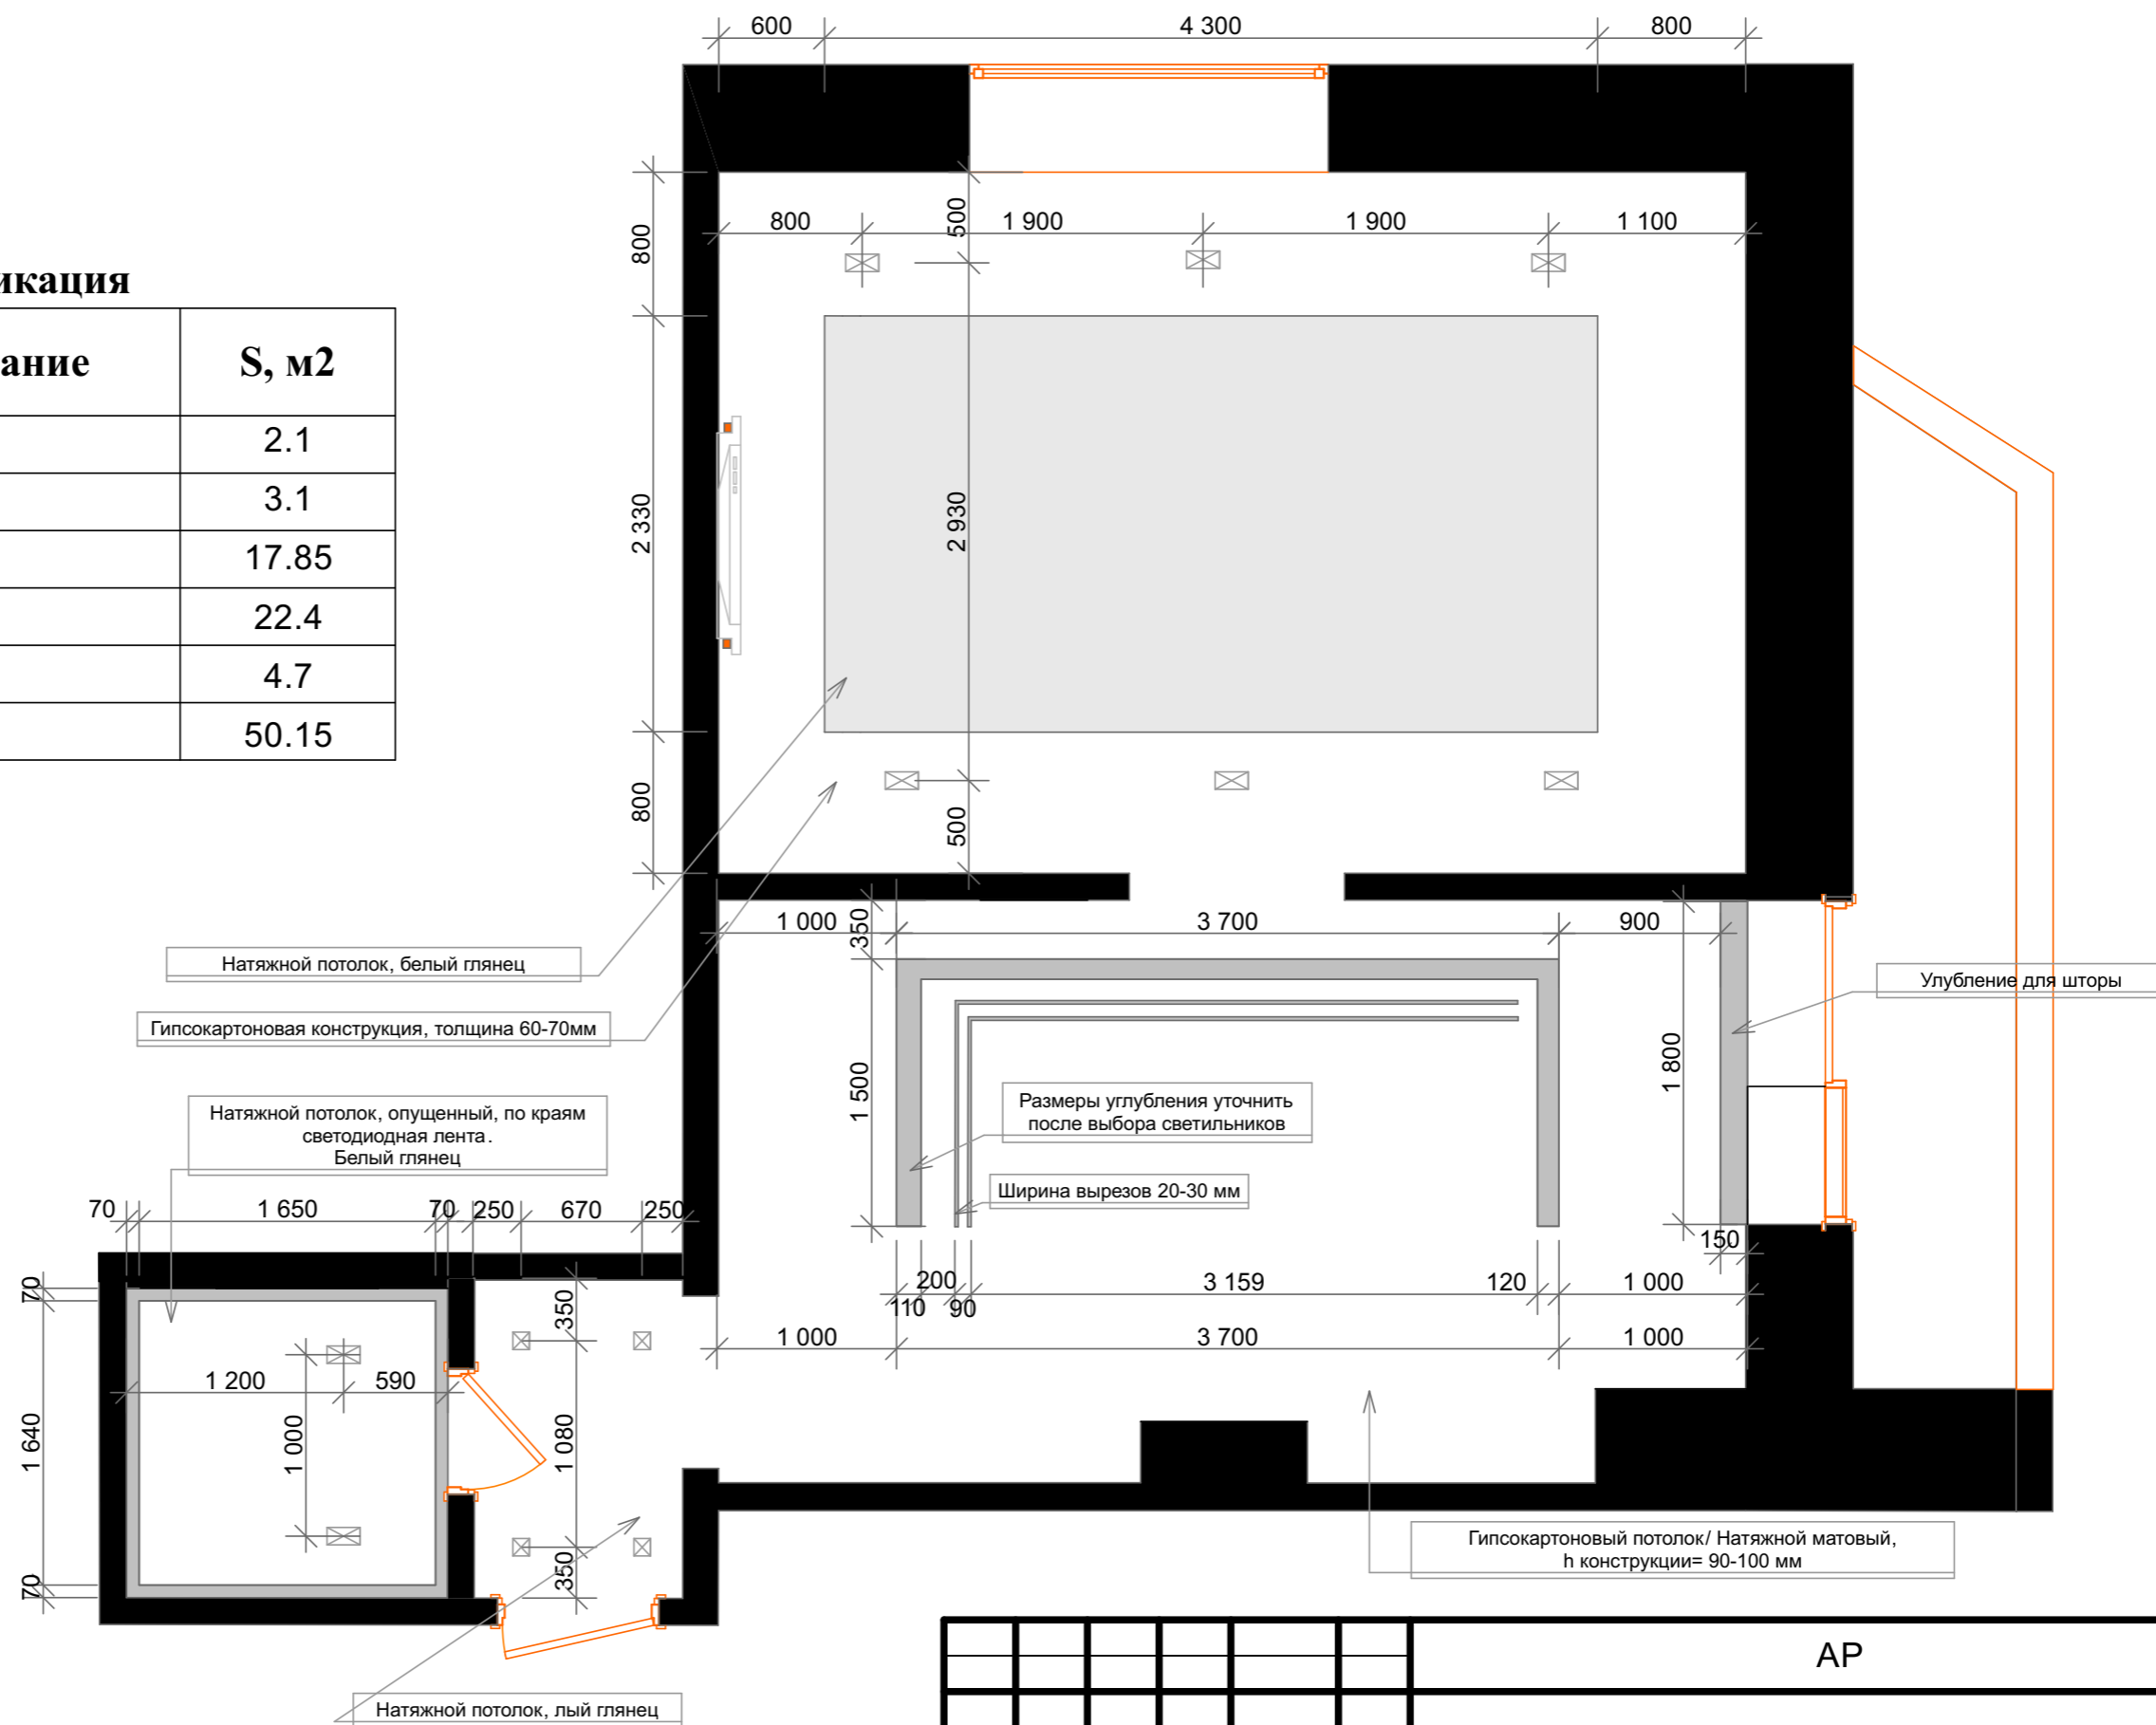


						АР			
						г. Анапа, ул. Краснодарская, дом 66, кв. № 260			
Изм.	Коп.уч.	Лист	№Док.	Подп.	Дата	Разработка дизайн-проекта квартиры	Стадия	Лист	Листов
								Р	8
План потолков									

Экспликация

№	Наименование	S, м2
1	Входная зона	2.1
2	Сан.узел	3.1
3	Кухня	17.85
4	Комната	22.4
5	Балкон	4.7
Общая S		50.15

Нормы освещенности помещений

№	Наименование	Lm на всю S
1	Входная зона	105
2	Сан.узел	155
3	Кухня	2 678
4	Комната	3 360
5	Балкон	235

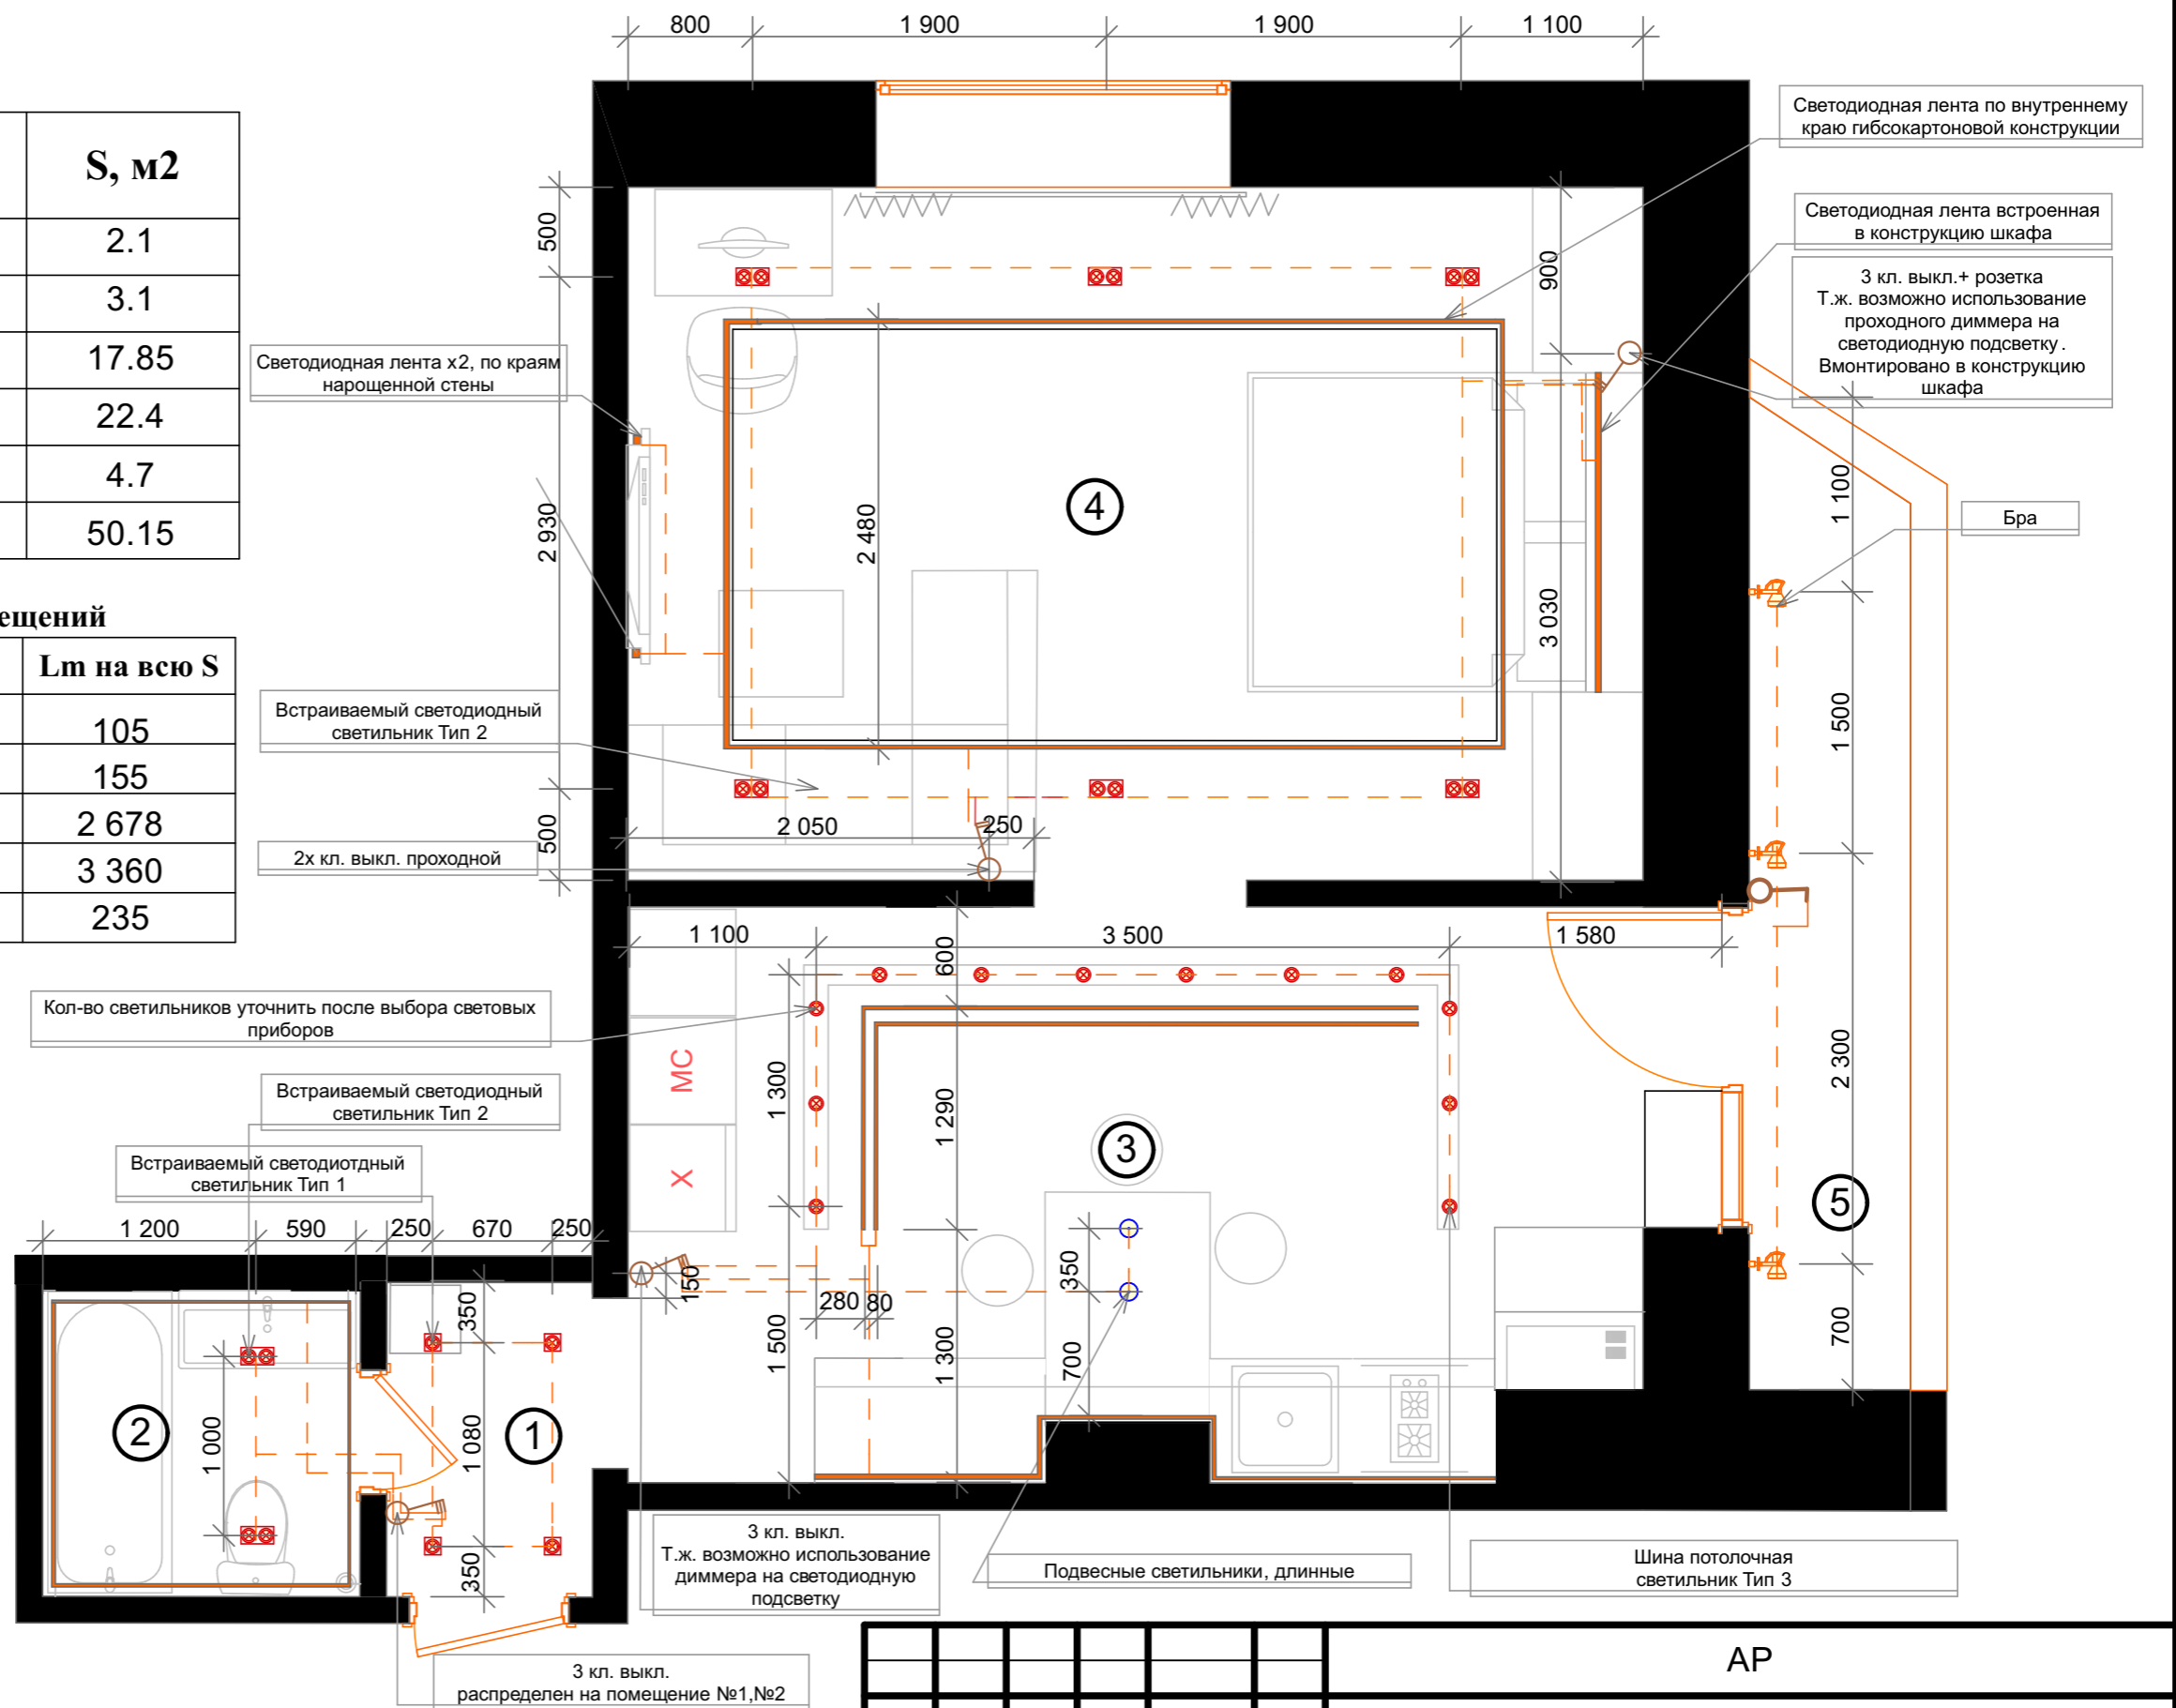

Примечание:


1. Все выключатели расположить на высоте 900 мм от высоты чистого пола, если не указано иное.
2. Привязки даны в мм от уровня чистого пола до осей приборов
3. Все размеры скорректировать после проведенных ремонтных работ

Изм.						АР			
Изм.	Коп.уч.	Лист	№Док	Подп.	Дата	г. Анапа, ул. Краснодарская, дом 66, кв. № 260			
Разработал	Матвеева И.В.					Разработка дизайн-проекта квартиры	Стадия	Лист	Листов
							Р	9	18
План размещения световых приборов									

Экспликация

№	Наименование	S, м2
1	Входная зона	2.1
2	Сан.узел	3.1
3	Кухня	17.85
4	Комната	22.4
5	Балкон	4.7
	Общая S	50.15

Условные обозначения :


	Ламинат S= 22,50 м2 (4)
	Керамогранит S= 20,80 м2 (1) (3)
	Плитка/Керамогранит S= 4,81 м2 (5)
	Керамогранит под камень S= 3,20 м2 (2)



Примечание:

1. Площади покрытий даны без учета запаса


						АР			
						г. Анапа, ул. Краснодарская, дом 66, кв. № 260			
Изм.	Коп.уч.	Лист	№Док.	Подп.	Дата	Стадия	Лист	Листов	
						Разработка дизайн-проекта квартиры	Р	10	18
						План полов			

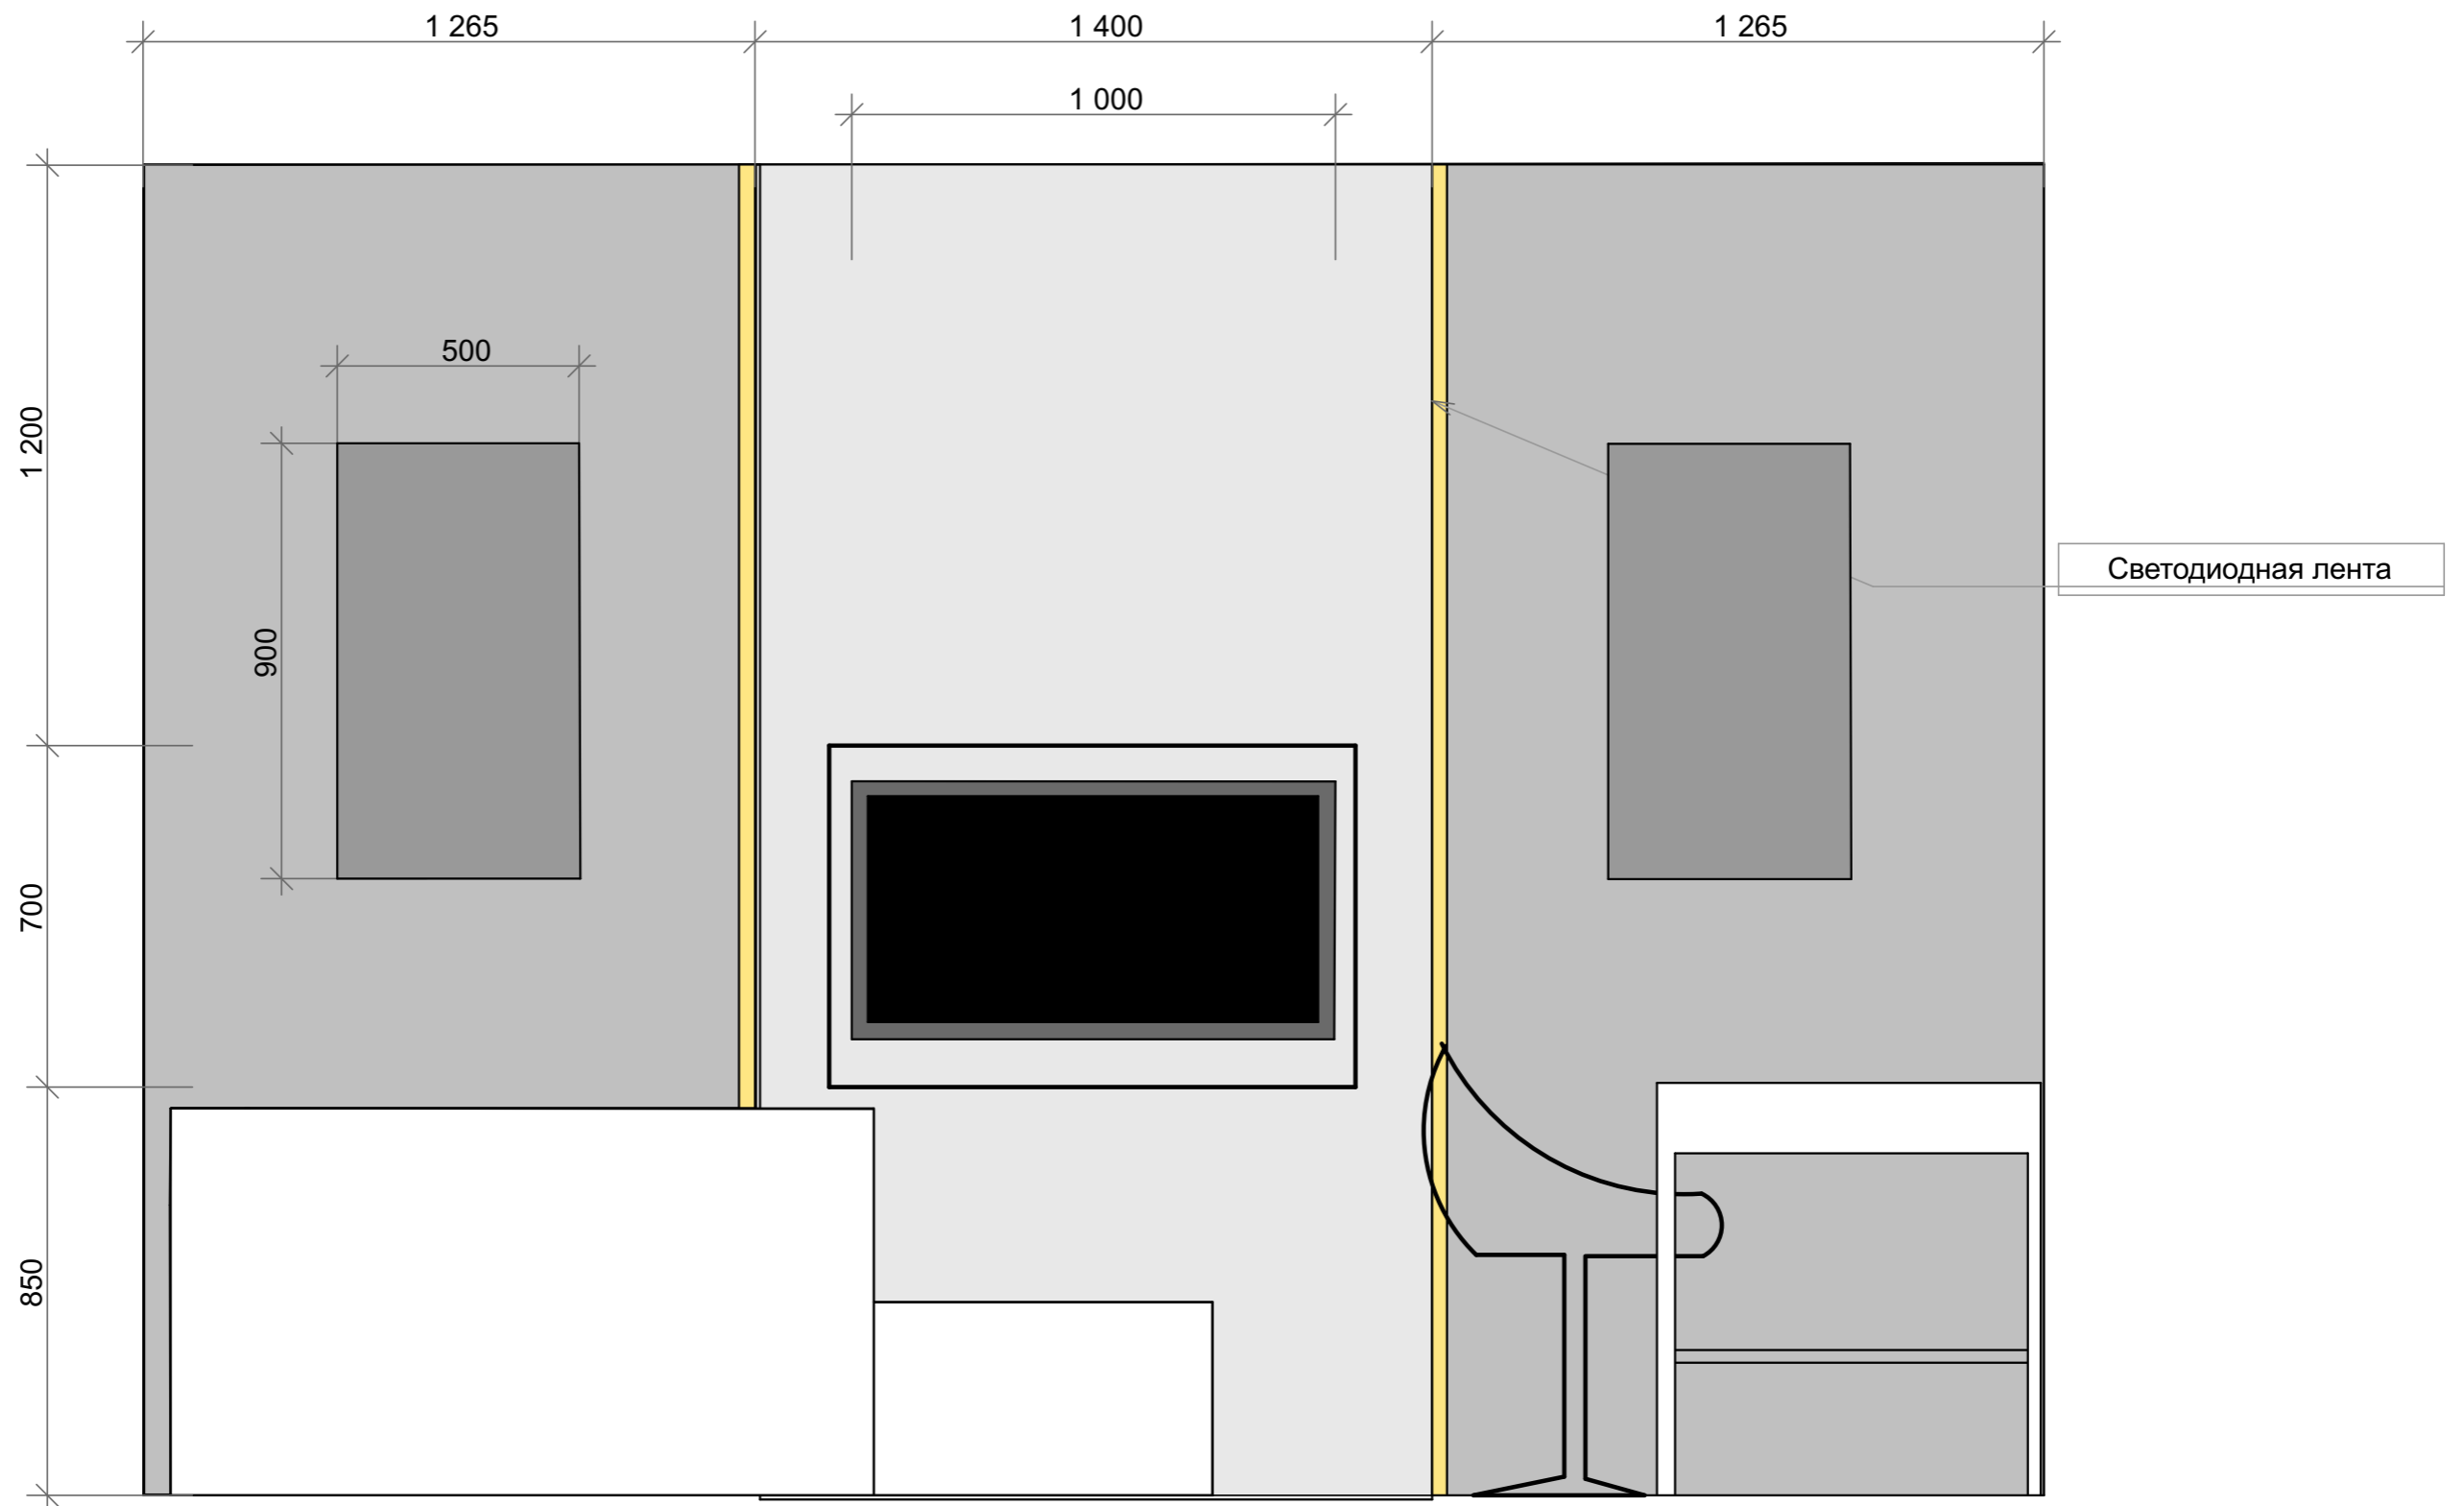


Примечание:

1. Размер монтируемой конструкции уточнить после выбора диагонали телевизора


						АР			
						г. Анапа, ул. Краснодарская, дом 66, кв. № 260			
Изм.	Коп.уч.	Лист	№Док.	Подп.	Дата	Разработка дизайн-проекта квартиры	Стадия	Лист	Листов
							Р	11	18
Разработал	Матвеева И.В.					Схема декоративной ниши в комнате			

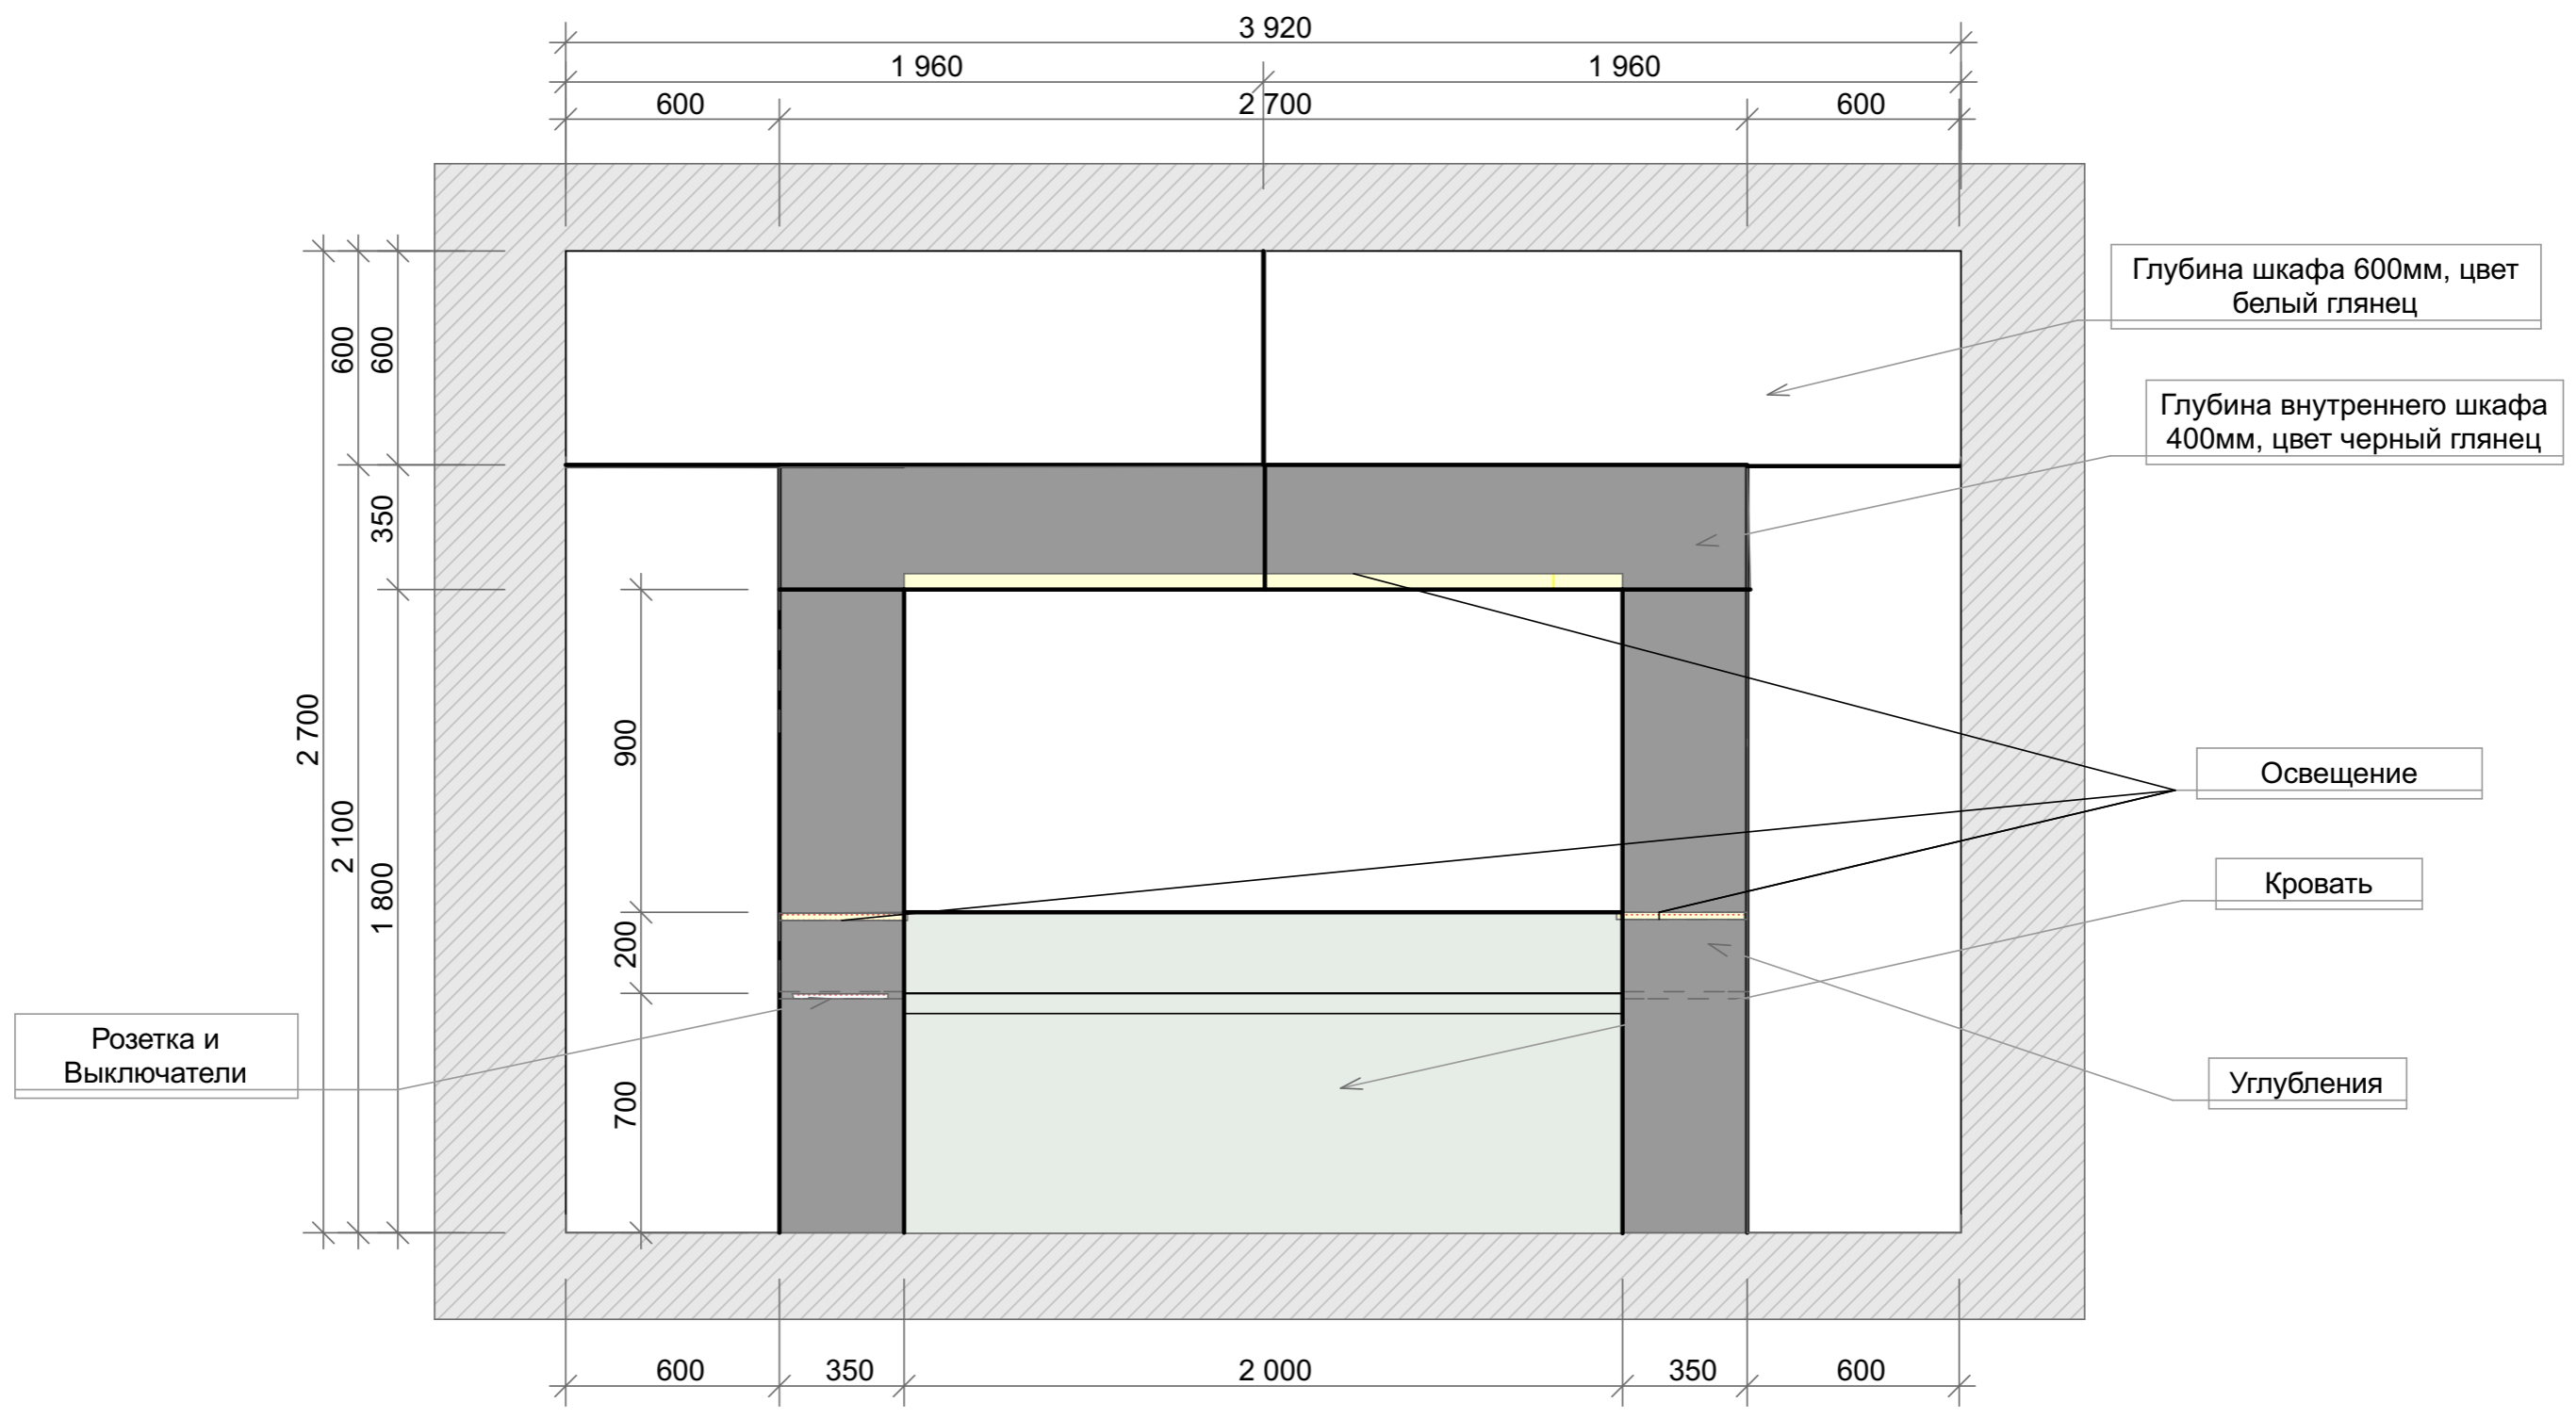


						АР			
						г. Анапа, ул. Краснодарская, дом 66, кв. № 260			
Изм.	Коп.уч.	Лист	№Док.	Подп.	Дата	Разработка дизайн-проекта квартиры	Стадия	Лист	Листов
							Р	12	18
Разработал	Матвеева И.В.					Чертеж оборудования. Шкаф			

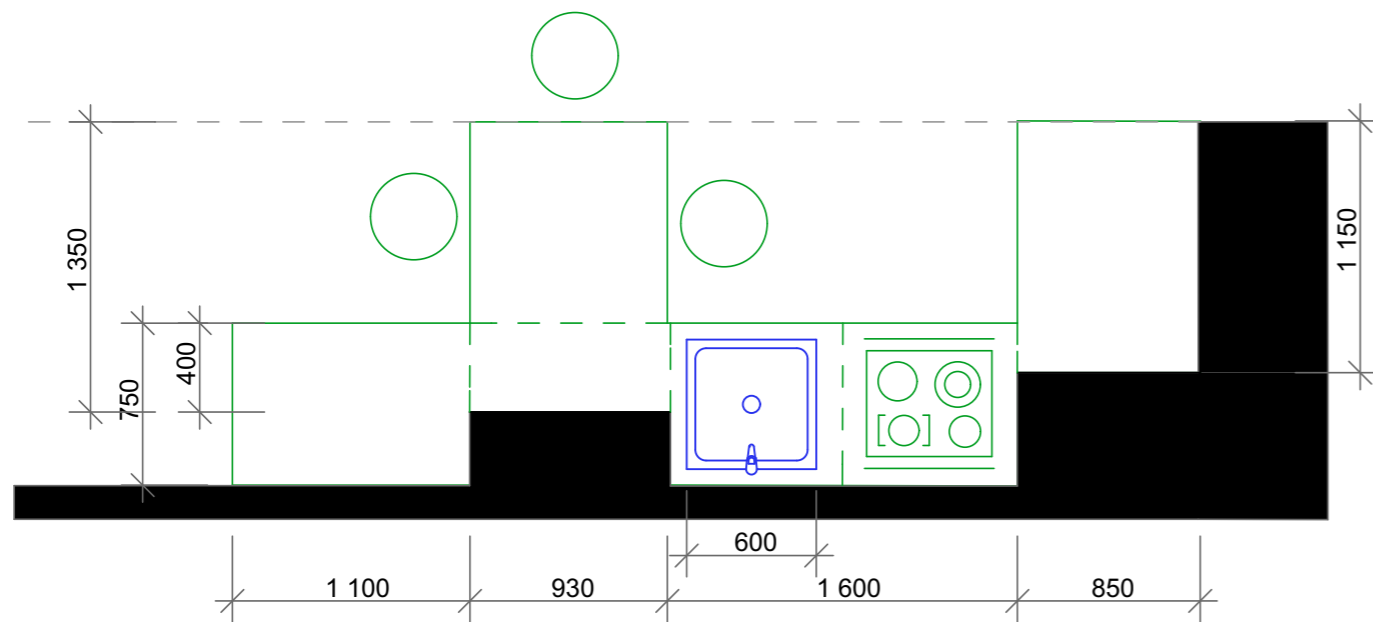

Нижние шкафы

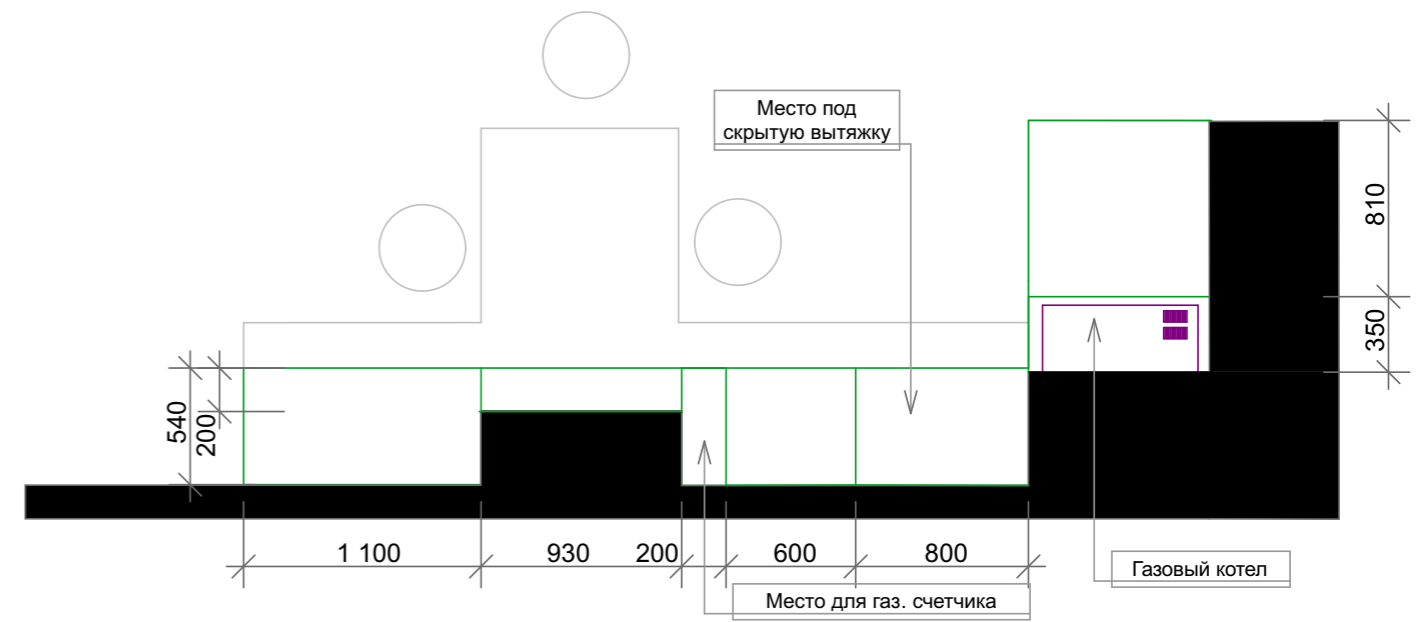

Верхние шкафы

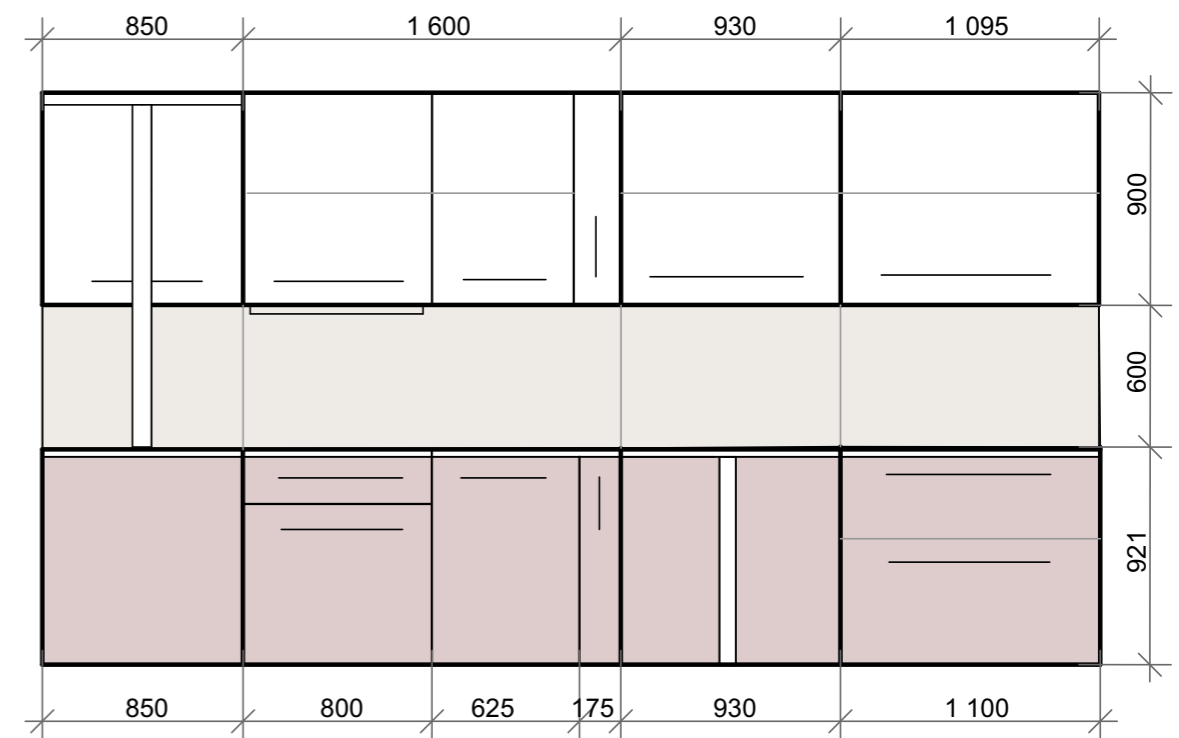

						АР		
						г. Анапа, ул. Краснодарская, дом 66, кв. № 260		
Изм.	Коп.уч.	Лист	№Док.	Подп.	Дата			
Разработал Матвеева И.В.						Разработка дизайн-проекта квартиры		
						Стадия	Лист	Листов
						Р	13	18
						Чертеж оборудования. Основная конфигурация. Кухня		